

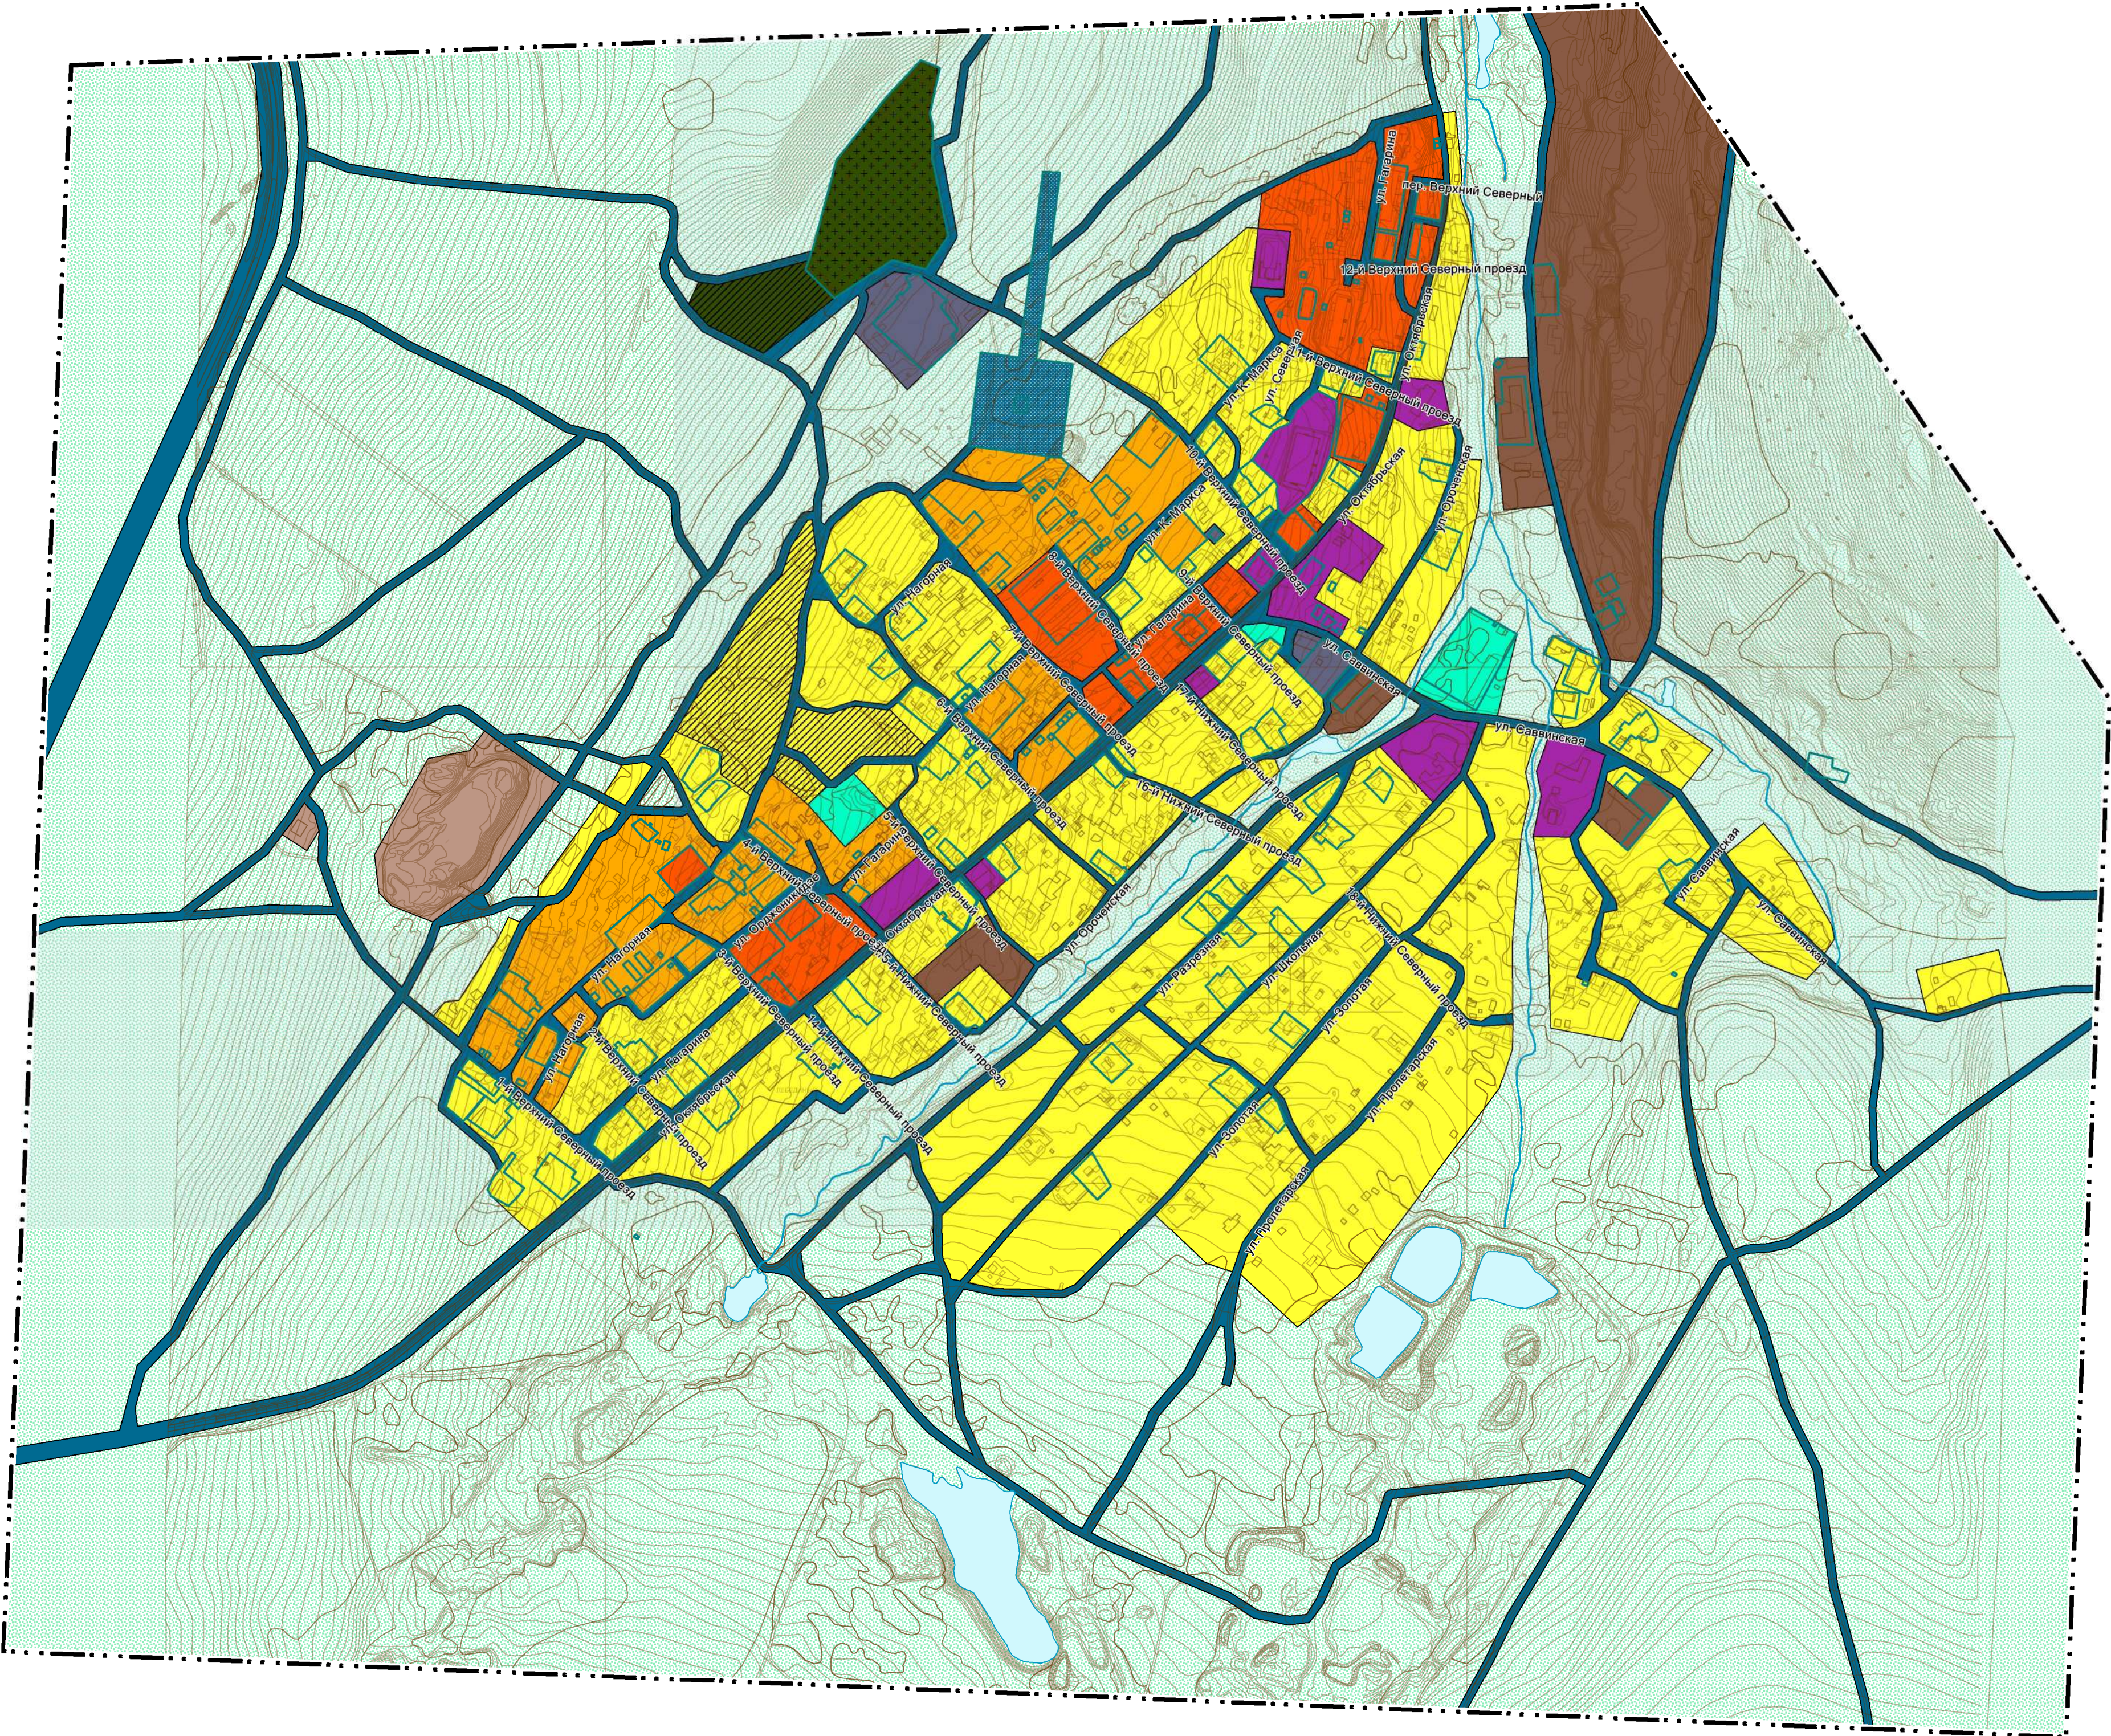


Генеральный план муниципального образования "Поселок Ленинский" Алданского района Республики Саха (Якутия)

Карта функциональных зон п. Лебединый муниципального образования "Поселок Ленинский" Алданского района Республики Саха (Якутия) М 1:5000

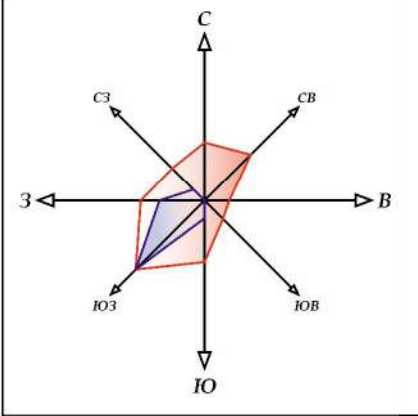

суц.

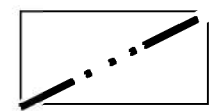



планир.

ГРАНИЦЫ

Граница населенного пункта

ФУНКЦИОНАЛЬНЫЕ ЗОНЫ

суц.

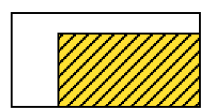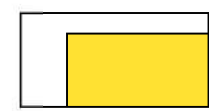

Зона застройки индивидуальными жилыми домами

Зона застройки малоэтажными жилыми домами

Зона застройки среднеэтажными жилыми домами

Общественно-деловая зона

Производственная зона

Коммунально-складская зона

Зона инженерной инфраструктуры

Зона транспортной инфраструктуры

Зона трубопроводного транспорта

Зона озелененных территорий общего пользования (лесопарки, парки, сады, скверы, бульвары, городские леса)

Зона кладбищ

Иные зоны

ПОВЕРХНОСТНЫЕ ВОДНЫЕ ОБЪЕКТЫ

Поверхностные водные объекты

Границы земельных участков, поставленных
на кадастровый учет

				МК-2021-ГП				
				Генеральный план муниципального образования "Поселок Ленинский" Алданского района Республики Саха (Якутия)				
должность	имя	подпись	дата	Утверждаемая часть		стадия	лист	листов
Руководитель	Л.А. Калачева					ГП	4	4
Архитектор	М.А. Мищенко							
				Карта функциональных зон п. Лебединый муниципального образования "Поселок Ленинский" Алданского района Республики Саха (Якутия) М 1:5000		ООО "СибПроект" г. Барнаул 2021 г.		