
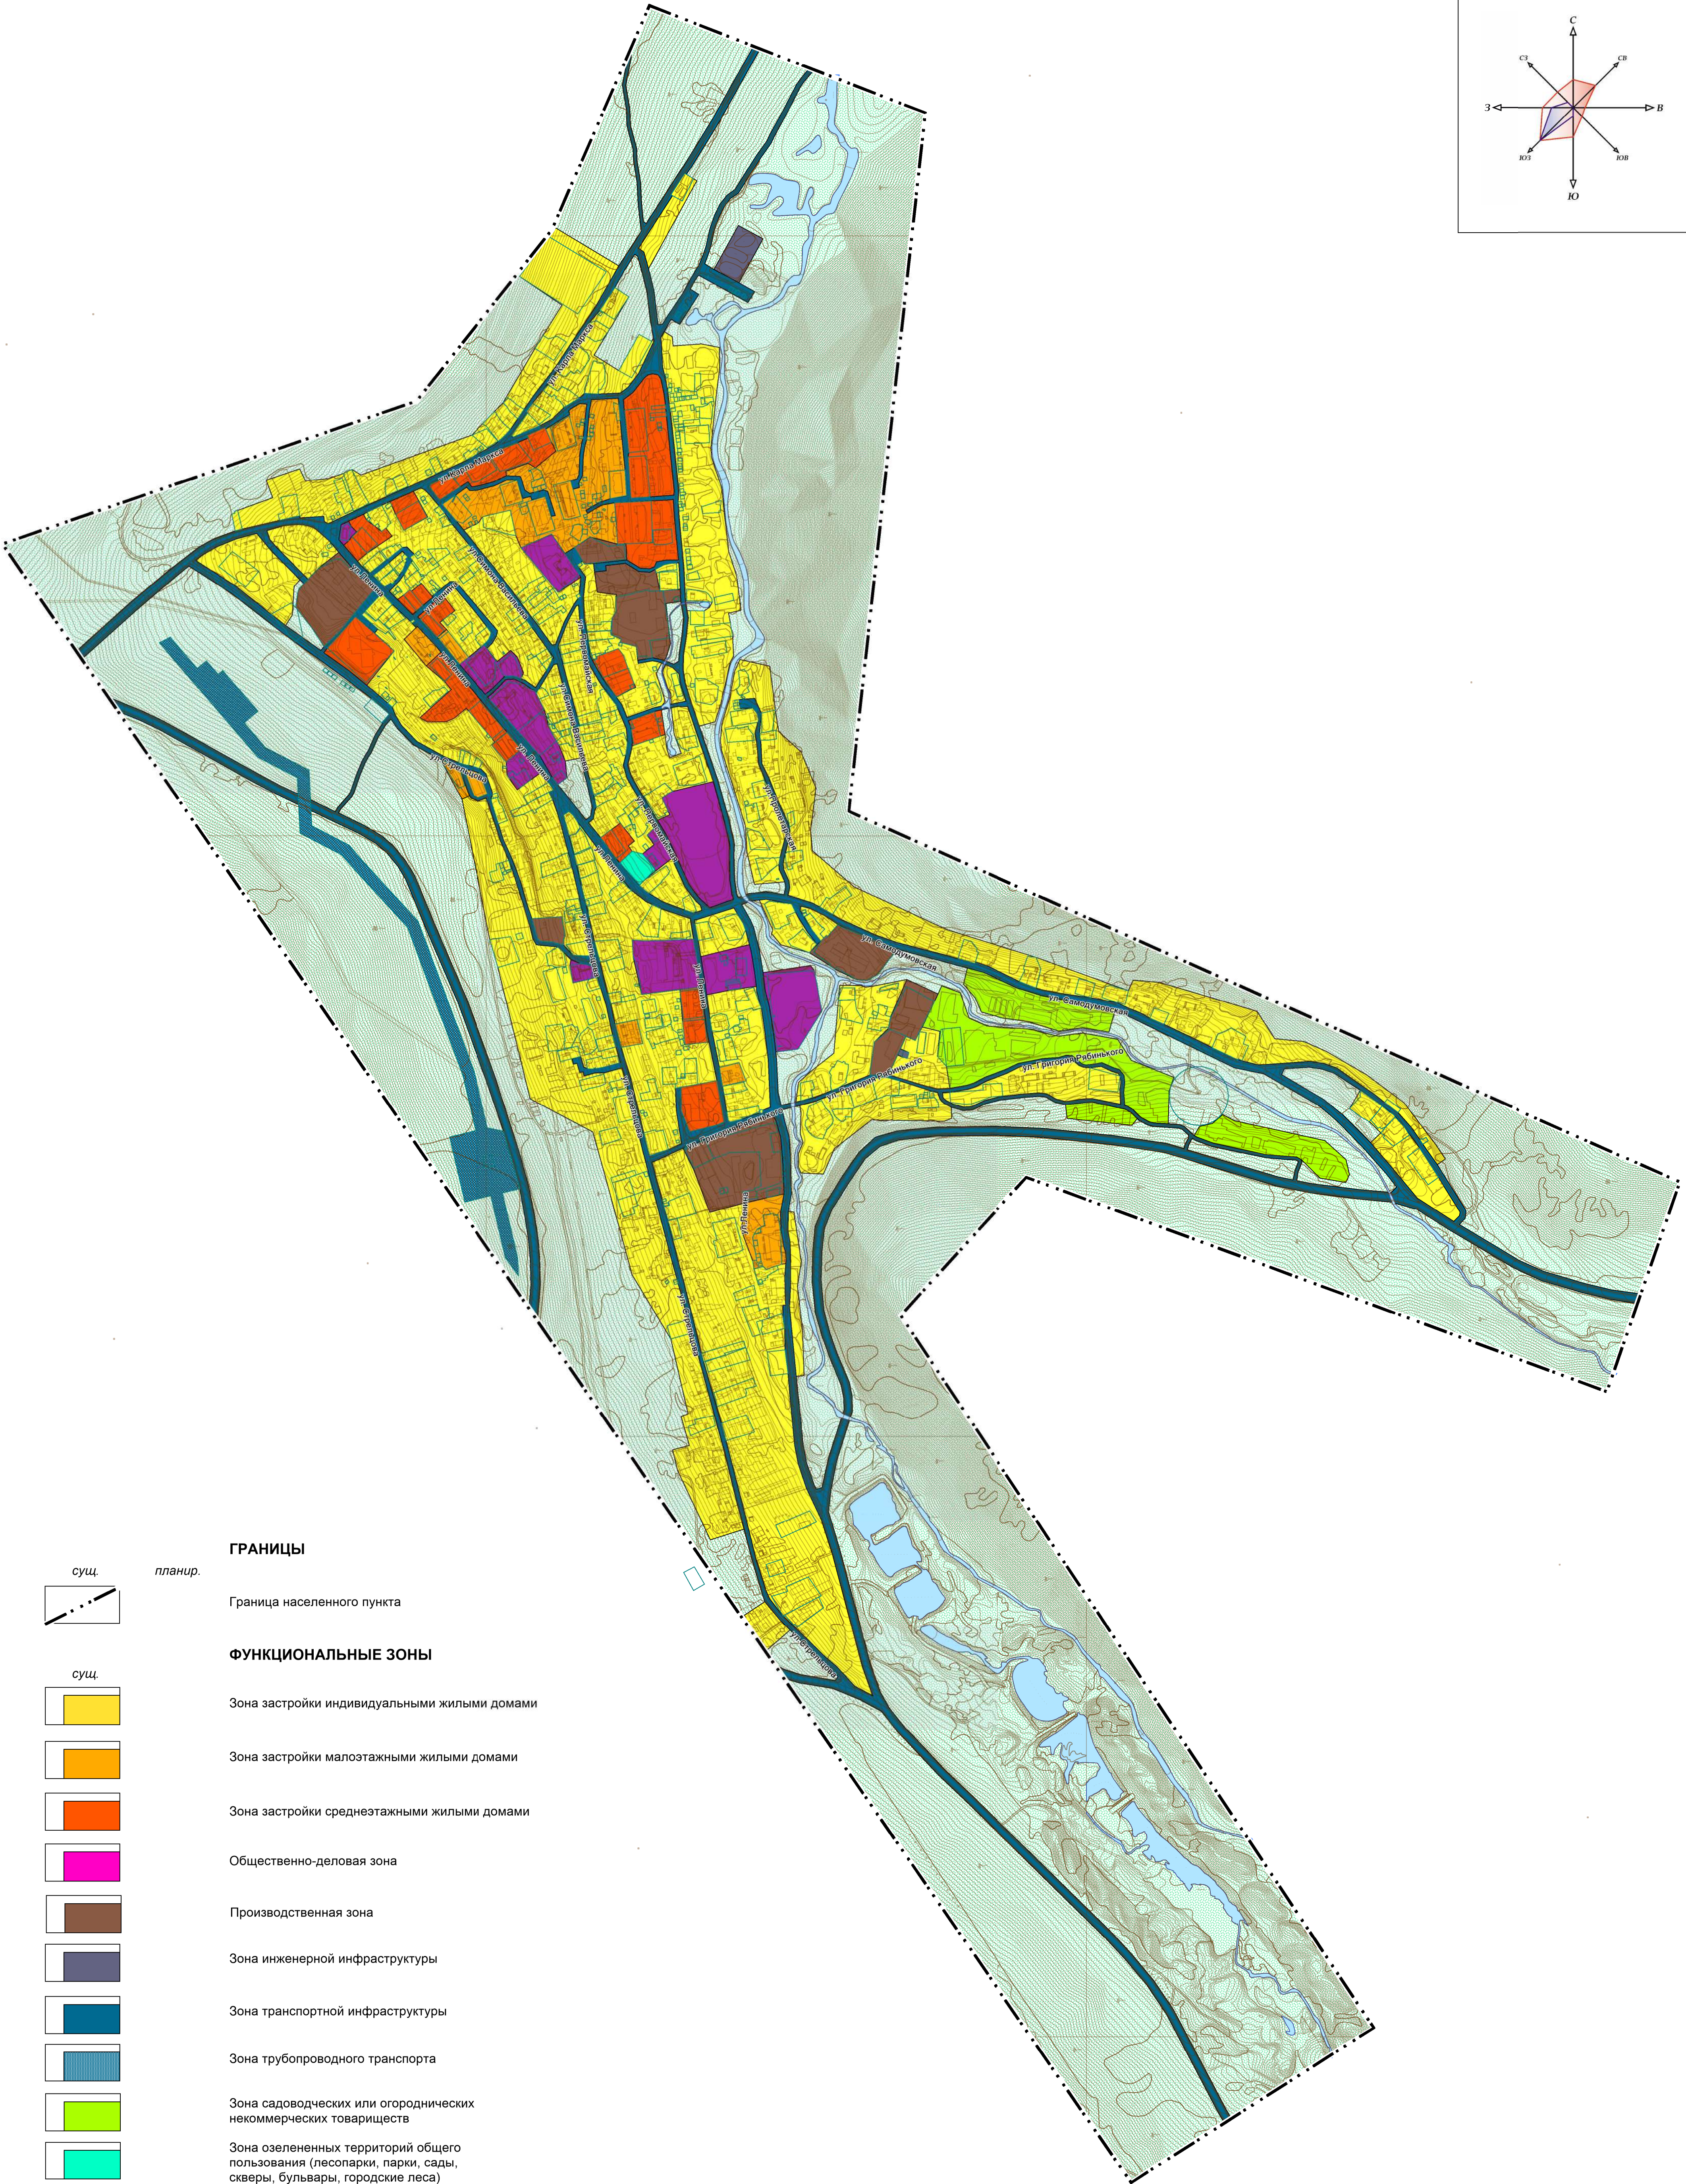


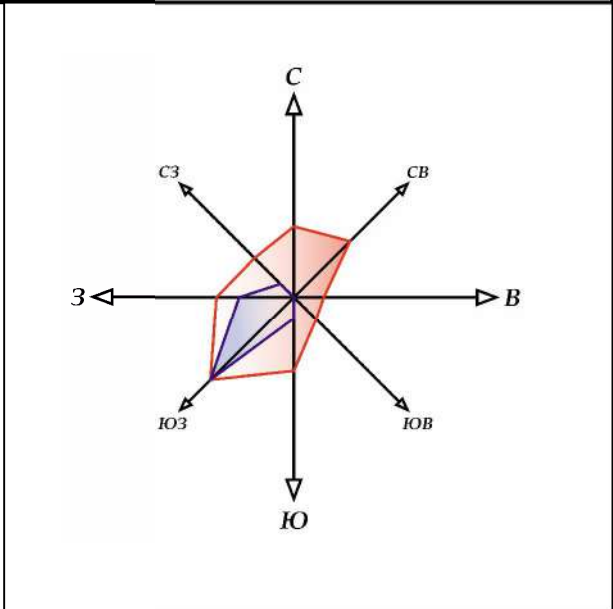

- сущ.

планир.
- Границы
- Граница населенного пункта
- сущ.
- ФУНКЦИОНАЛЬНЫЕ ЗОНЫ
- Зона застройки индивидуальными жилыми домами
- Зона застройки малоэтажными жилыми домами
- Зона застройки среднеэтажными жилыми домами
- Общественно-деловая зона
- Производственная зона
- Зона инженерной инфраструктуры
- Зона транспортной инфраструктуры
- Зона трубопроводного транспорта
- Зона садоводческих или огороднических некоммерческих товариществ
- Зона озелененных территорий общего пользования (лесопарки, парки, сады, скверы, бульвары, городские леса)
- Иные зоны
- Поверхностные водные объекты

Поверхностные водные объекты

					МК-2021-ГП			
					Генеральный план муниципального образования "Поселок Ленинский" Алданского района Республики Саха (Якутия)			
должность	имя	подпись	дата		Утверждаемая часть	стадия	лист	листов
Руководитель	Л.А. Калачева					ГП	4	4
Архитектор	М.А. Мищенко							
					Карта функциональных зон п. Ленинский муниципального образования "Поселок Ленинский" Алданского района Республики Саха (Якутия) М 1:5000			
					ООО "СибПроект" г. Барнаул 2021 г.			