
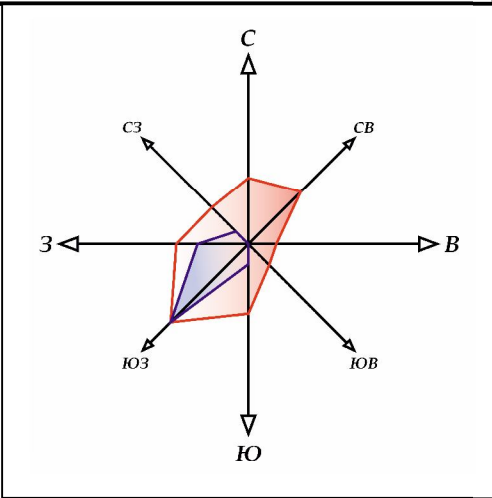


Генеральный план муниципального образования "Поселок Ленинский" Алданского района Республики Саха (Якутия)

Карта границ п. Лебединый муниципального образования "Поселок Ленинский" Алданского района Республики Саха (Якутия) М 1:5000

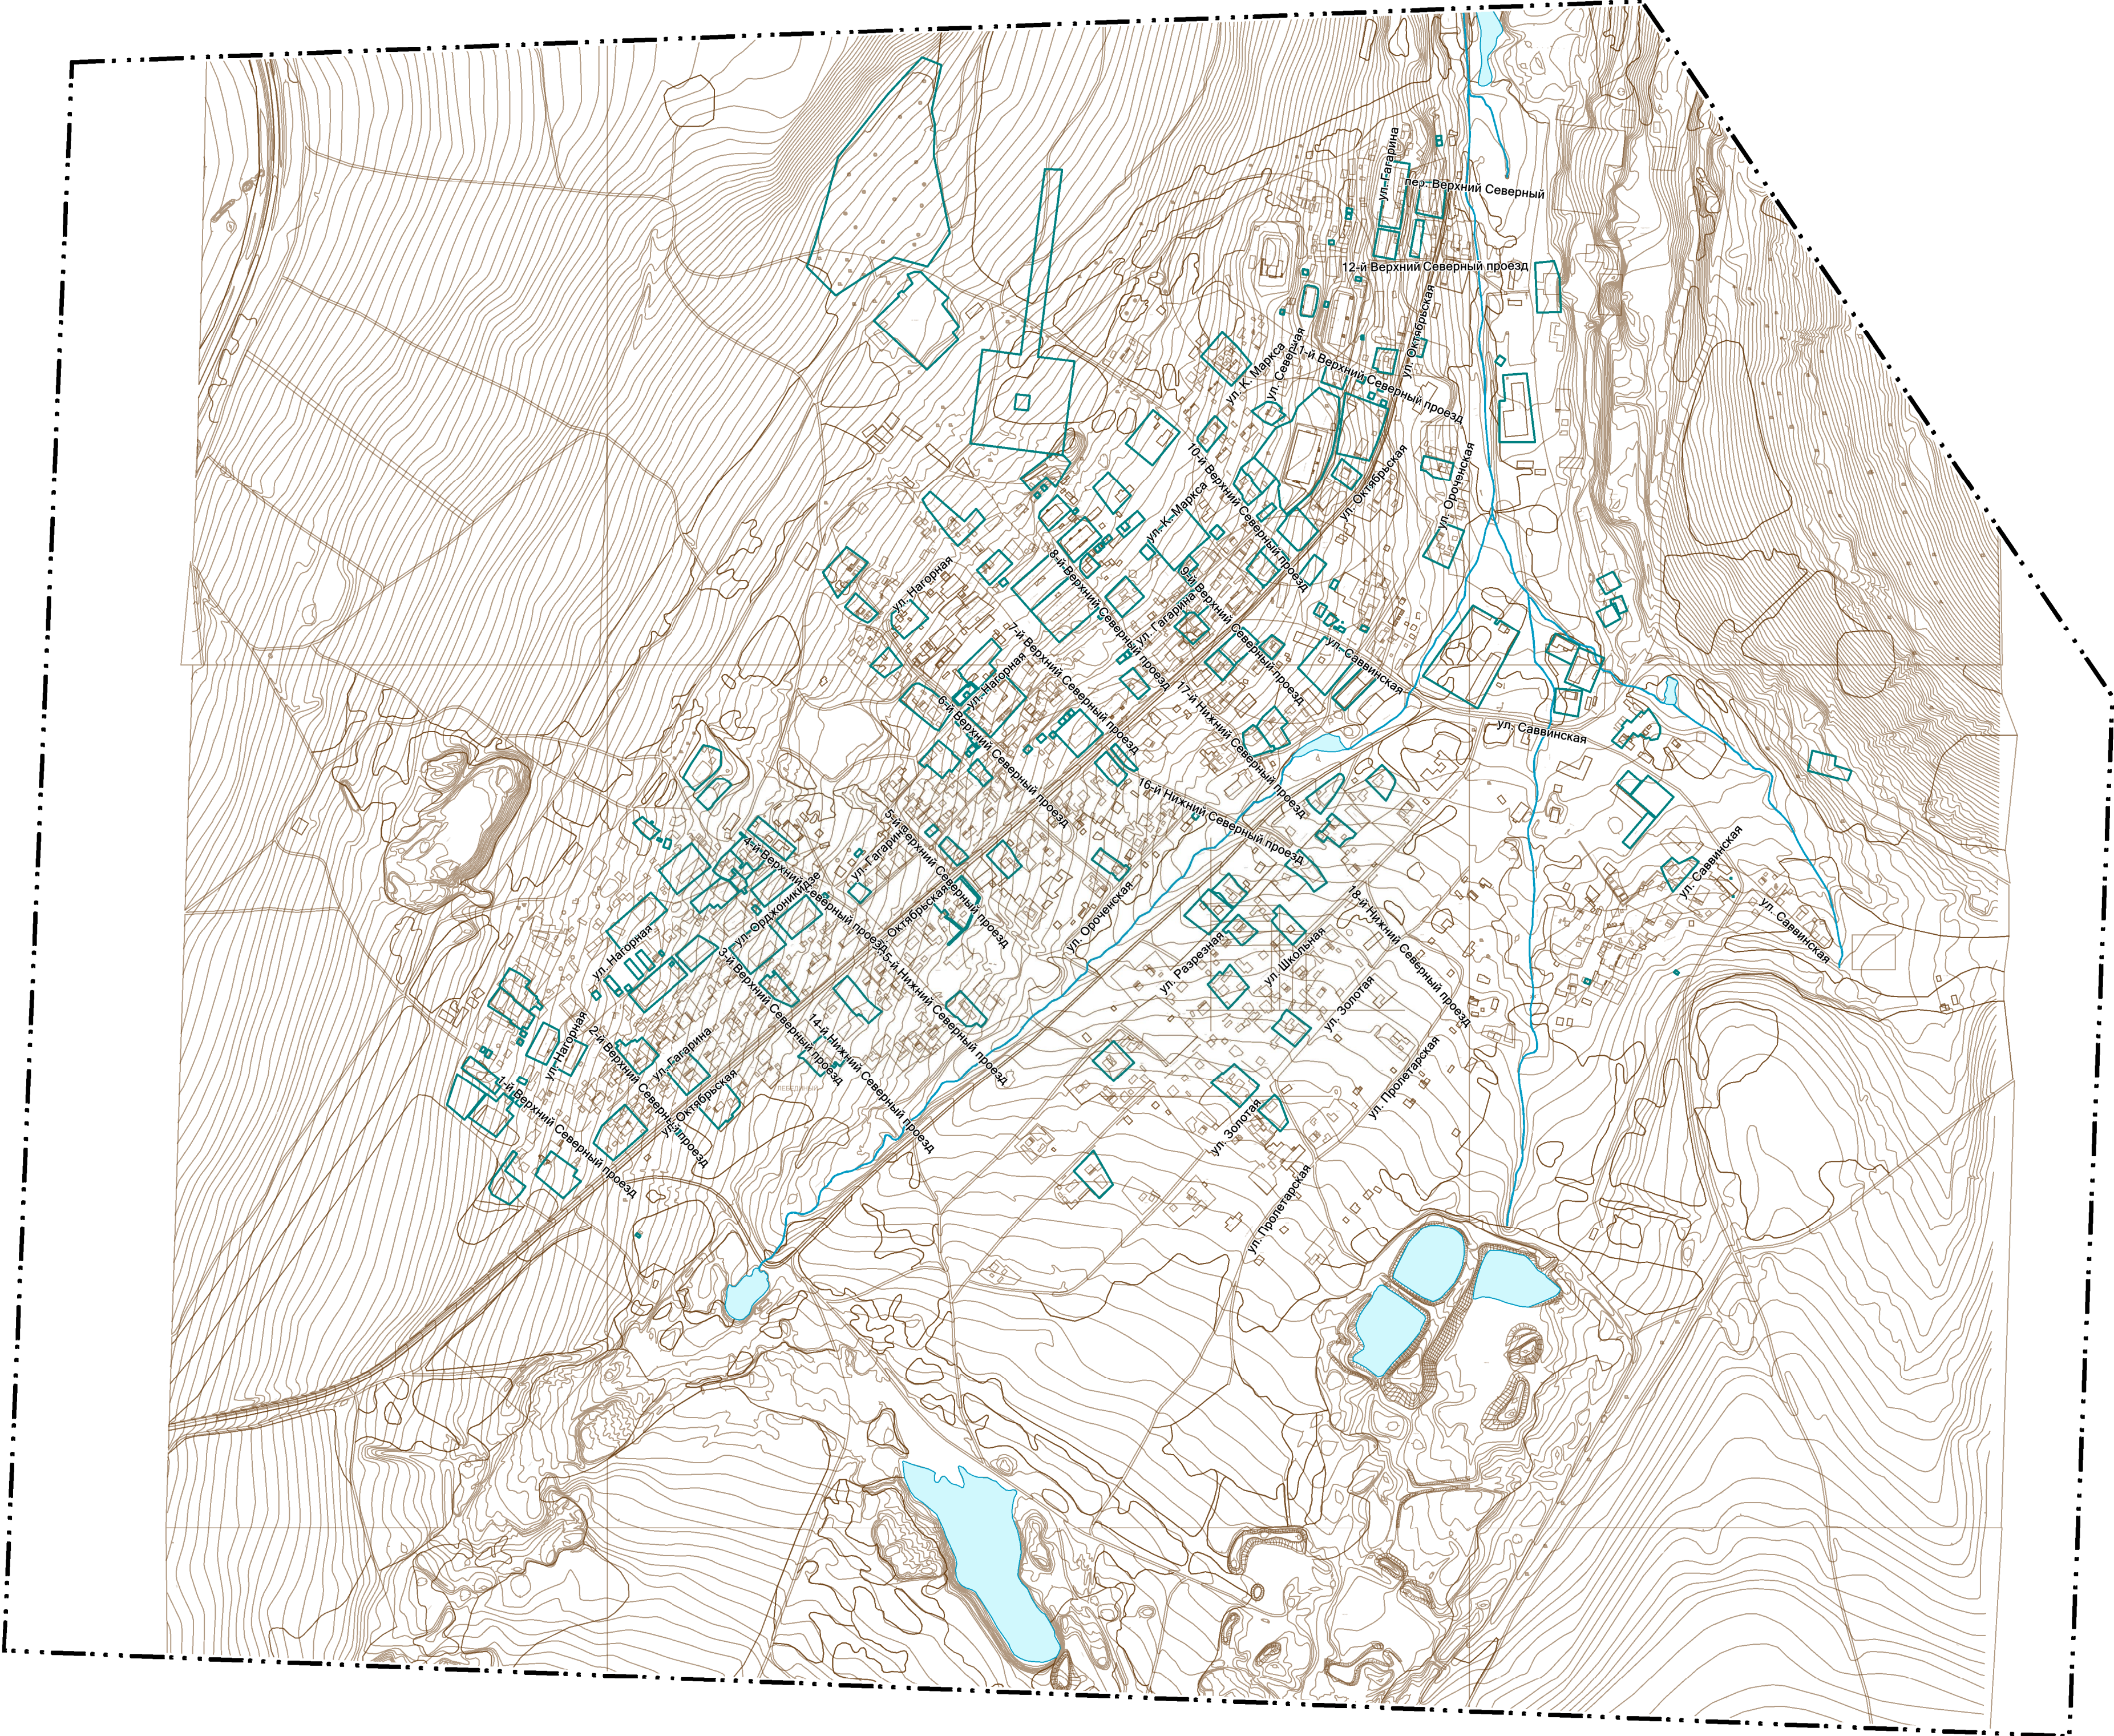

сущ.

планир.

Граница населенного пункта

ПОВЕРХНОСТНЫЕ ВОДНЫЕ ОБЪЕКТЫ

Поверхностные водные объекты

Границы земельных участков, поставленных на кадастровый учет

				МК-2021-ГП			
				Генеральный план муниципального образования "Поселок Ленинский" Алданского района Республики Саха (Якутия)			
должность	имя	подпись	дата				
Руководитель	Л.А. Калачева			стадия	лист	листов	
Архитектор	М.А. Мищенко						
				Утверждаемая часть			
				ГП	3	4	
				Карта границ п. Лебединый муниципального образования "Поселок Ленинский" Алданского района Республики Саха (Якутия) М 1:5000			
				ООО "СибПроект" г. Барнаул 2021 г.			