
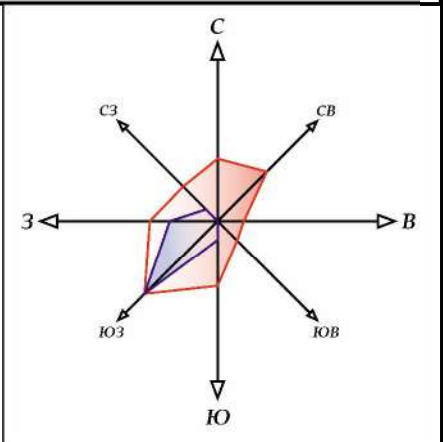



Генеральный план муниципального образования "Поселок Ленинский" Алданского района Республики Саха (Якутия)

Карта современного использования и комплексной оценки территории п. Лебединый муниципального образования "Поселок Ленинский" Алданского района Республики Саха (Якутия) М 1:5000

Карта территорий, подверженных риску возникновения чрезвычайных ситуаций природного и техногенного характера п. Лебединый муниципального образования "Поселок Ленинский" Алданского района Республики Саха (Якутия) М 1:5000

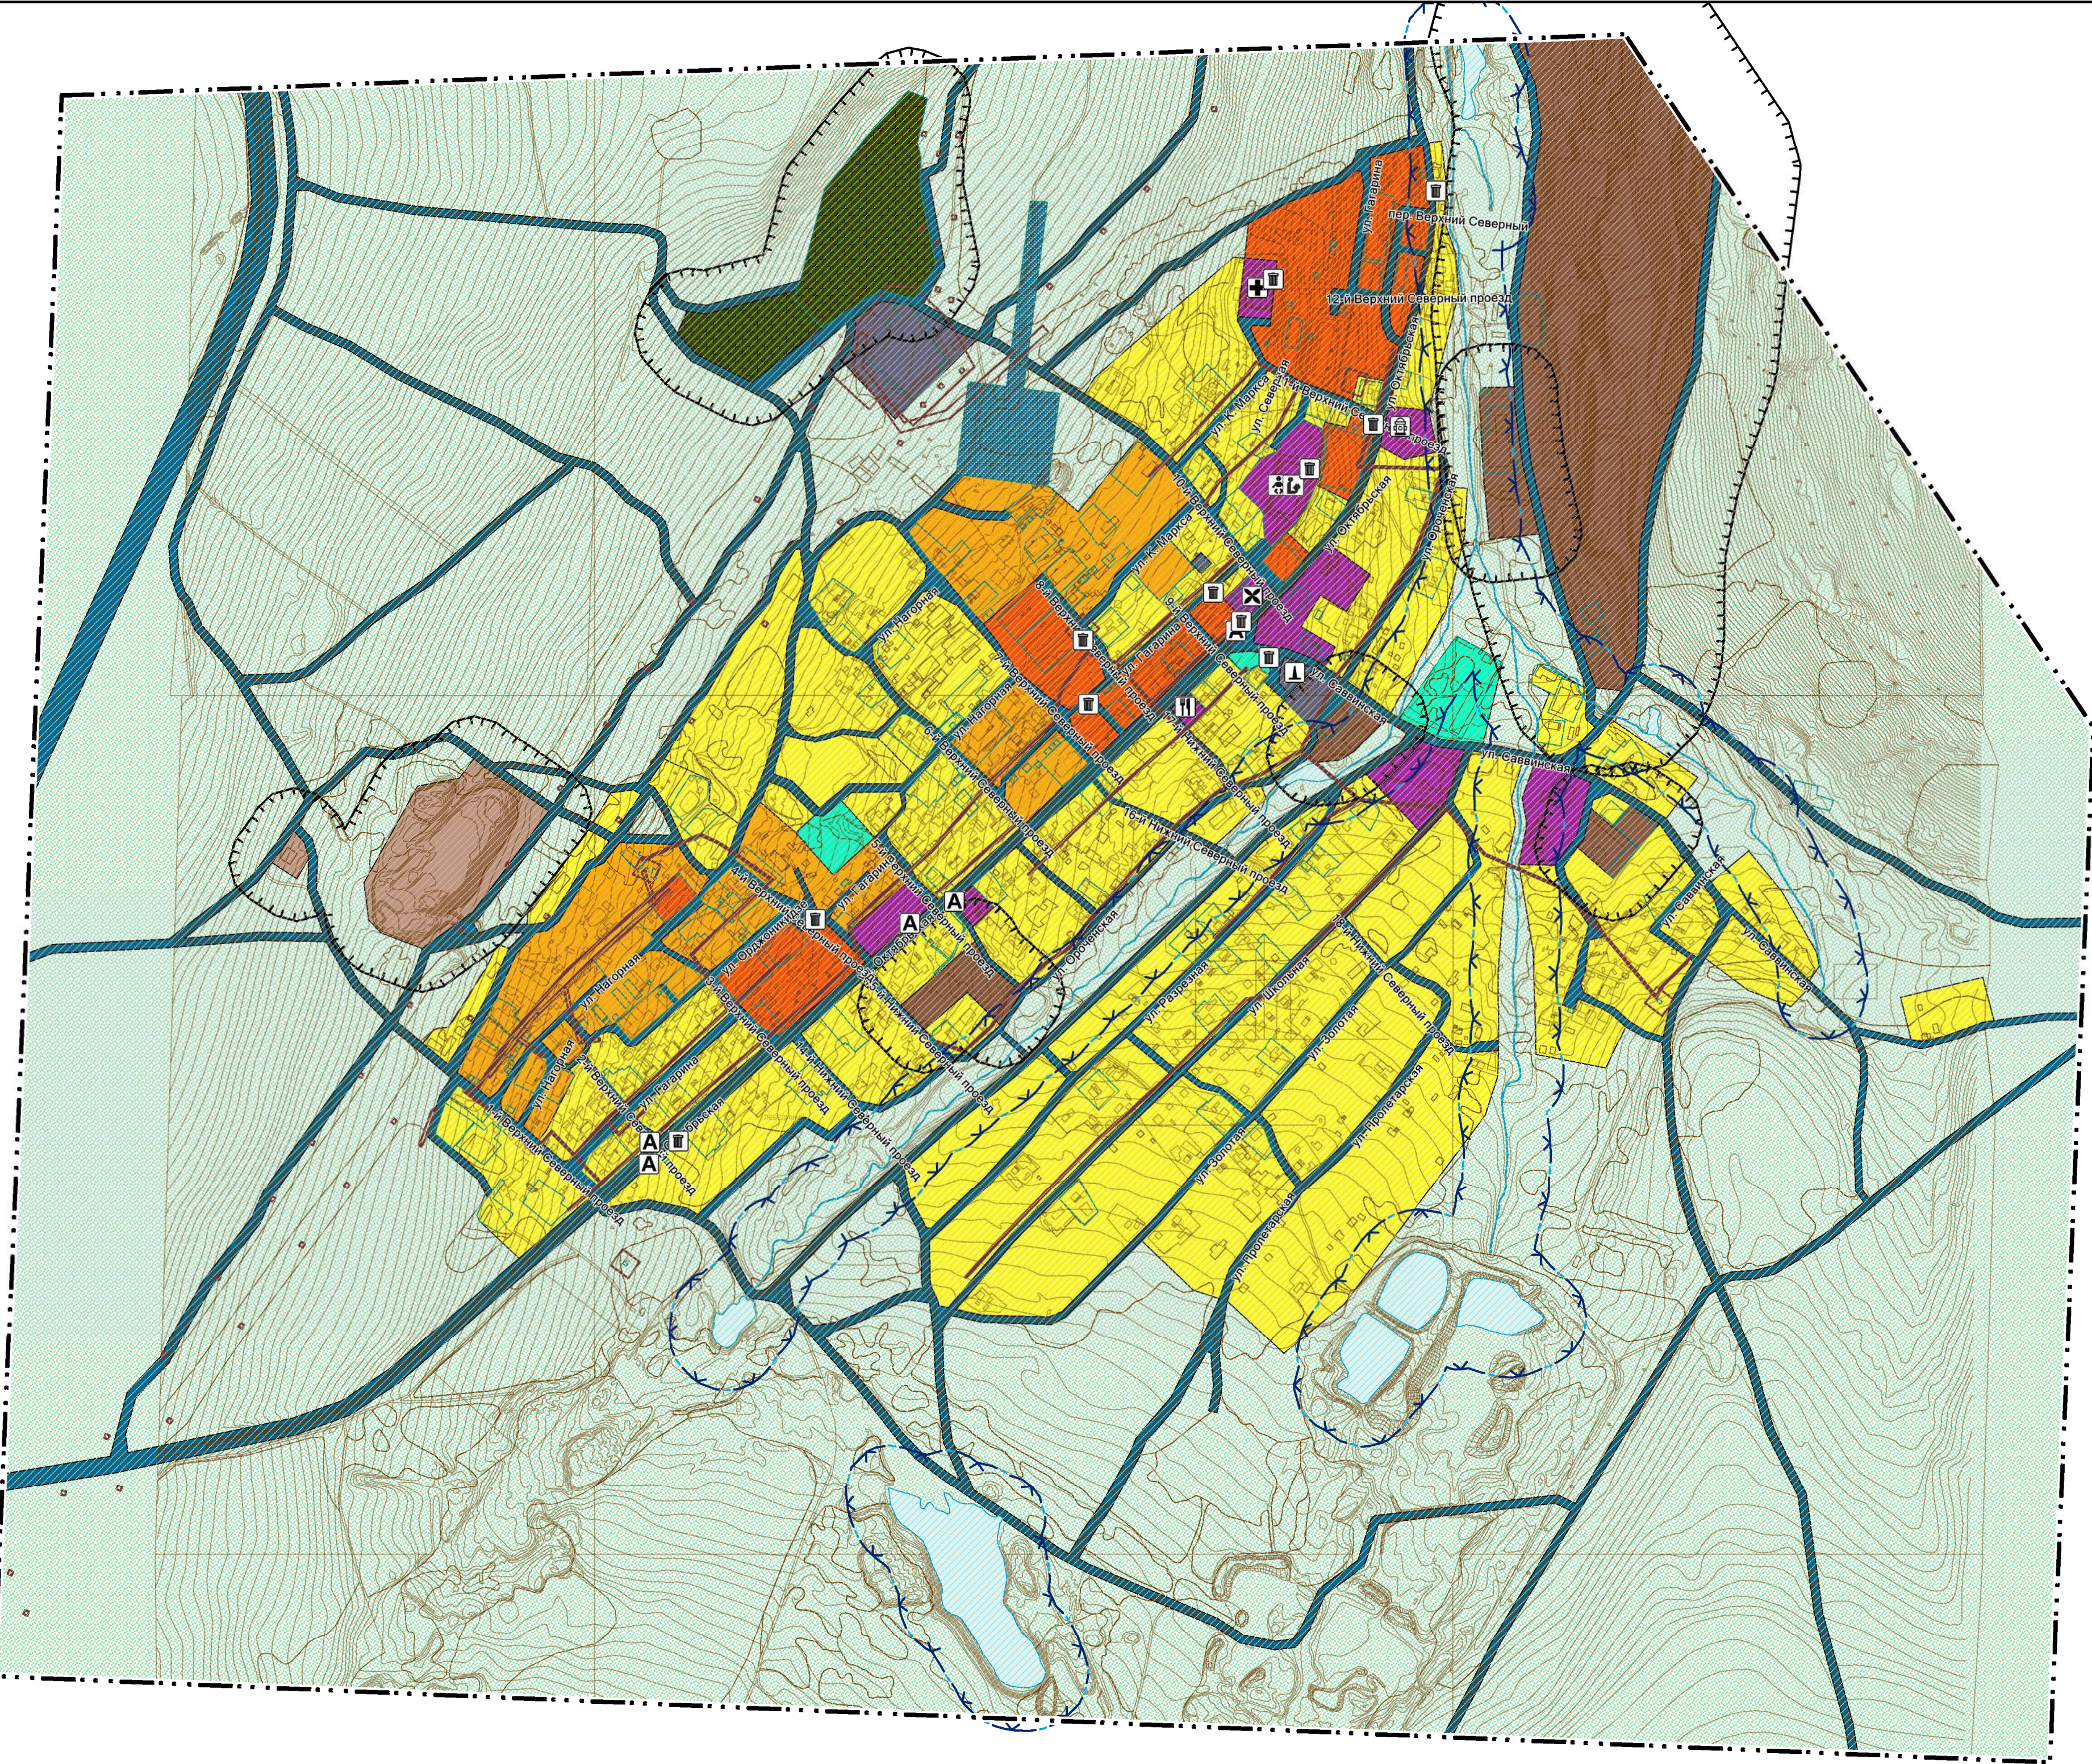


ГРАНИЦЫ

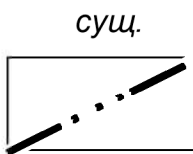


Граница населенного пункта

ФУНКЦИОНАЛЬНЫЕ ЗОНЫ

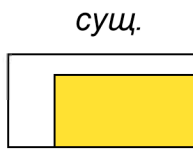

Зона застройки индивидуальными жилыми домами

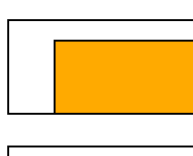


Зона застройки малоэтажными жилыми домами




Зона застройки среднетажными жилыми домами




Общественно-деловая зона

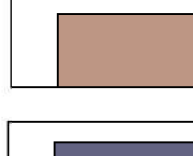


Производственная зона

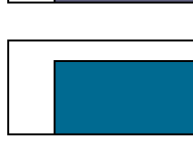


Коммунально-складская зона

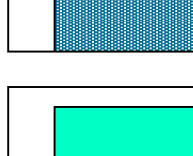

Зона инженерной инфраструктуры

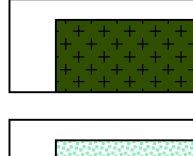

Зона транспортной инфраструктуры

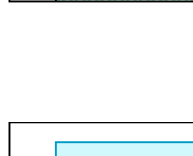


Зона трубопроводного транспорта



Зона озелененных территорий общего пользования (лесопарки, парки, сады, скверы, бульвары, городские леса)



Зона кладбищ

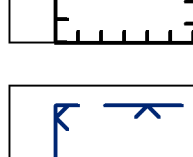


Иные зоны

ПОВЕРХНОСТНЫЕ ВОДНЫЕ ОБЪЕКТЫ




Поверхностные водные объекты

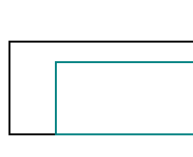


Границы земельных участков, поставленных на кадастровый учет


ЗОНЫ С ОСОБЫМИ УСЛОВИЯМИ ИСПОЛЬЗОВАНИЯ ТЕРРИТОРИИ

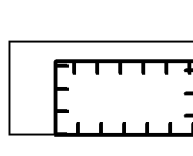

Санитарно-защитная зона

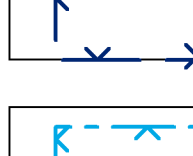

Водоохранная зона

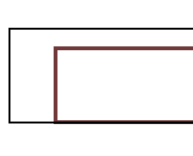

Прибрежная защитная полоса



Охранная зона объектов инженерной инфраструктуры



Приаэродромная территория

ОБЪЕКТЫ КАПИТАЛЬНОГО СТРОИТЕЛЬСТВА РЕГИОНАЛЬНОГО ЗНАЧЕНИЯ

сущ.



Лечебно-профилактическая медицинская организация, оказывающая медицинскую помощь в стационарных условиях

ОБЪЕКТЫ КАПИТАЛЬНОГО СТРОИТЕЛЬСТВА МЕСТНОГО ЗНАЧЕНИЯ МУНИЦИПАЛЬНОГО РАЙОНА

сущ.



Дошкольная образовательная организация



Общеобразовательная организация

ОБЪЕКТЫ КАПИТАЛЬНОГО СТРОИТЕЛЬСТВА МЕСТНОГО ЗНАЧЕНИЯ СЕЛЬСКОГО ПОСЕЛЕНИЯ

сущ.



Административное здание

сущ.



Объекты торговли, общественного питания



Объект религиозной организации (объединения)



Предприятие по обработке древесины, производству изделий из дерева



Объект, связанный с производственной деятельностью



Остановка общественного транспорта



Объекты обеспечения пожарной безопасности



Кладбище



Место складирования отходов



Базовая станция

					МК-2021-ГП		
					Генеральный план муниципального образования "Поселок Ленинский" Алданского района Республики Саха (Якутия)		
должность	имя	подпись	дата		Материалы по обоснованию проектных решений	стадия	лист
Руководитель	Л.А. Калачева					ГП	1
Архитектор	М.А. Мищенко						4
					Карта современного использования и комплексной оценки территории п. Лебединый муниципального образования "Поселок Ленинский" Алданского района Республики Саха (Якутия) М 1:5000 Карта территорий, подверженных риску возникновения чрезвычайных ситуаций природного и техногенного характера п. Лебединый муниципального образования "Поселок Ленинский" Алданского района Республики Саха (Якутия) М 1:5000		
					ООО "СибПроект" г. Барнаул 2021 г.		