
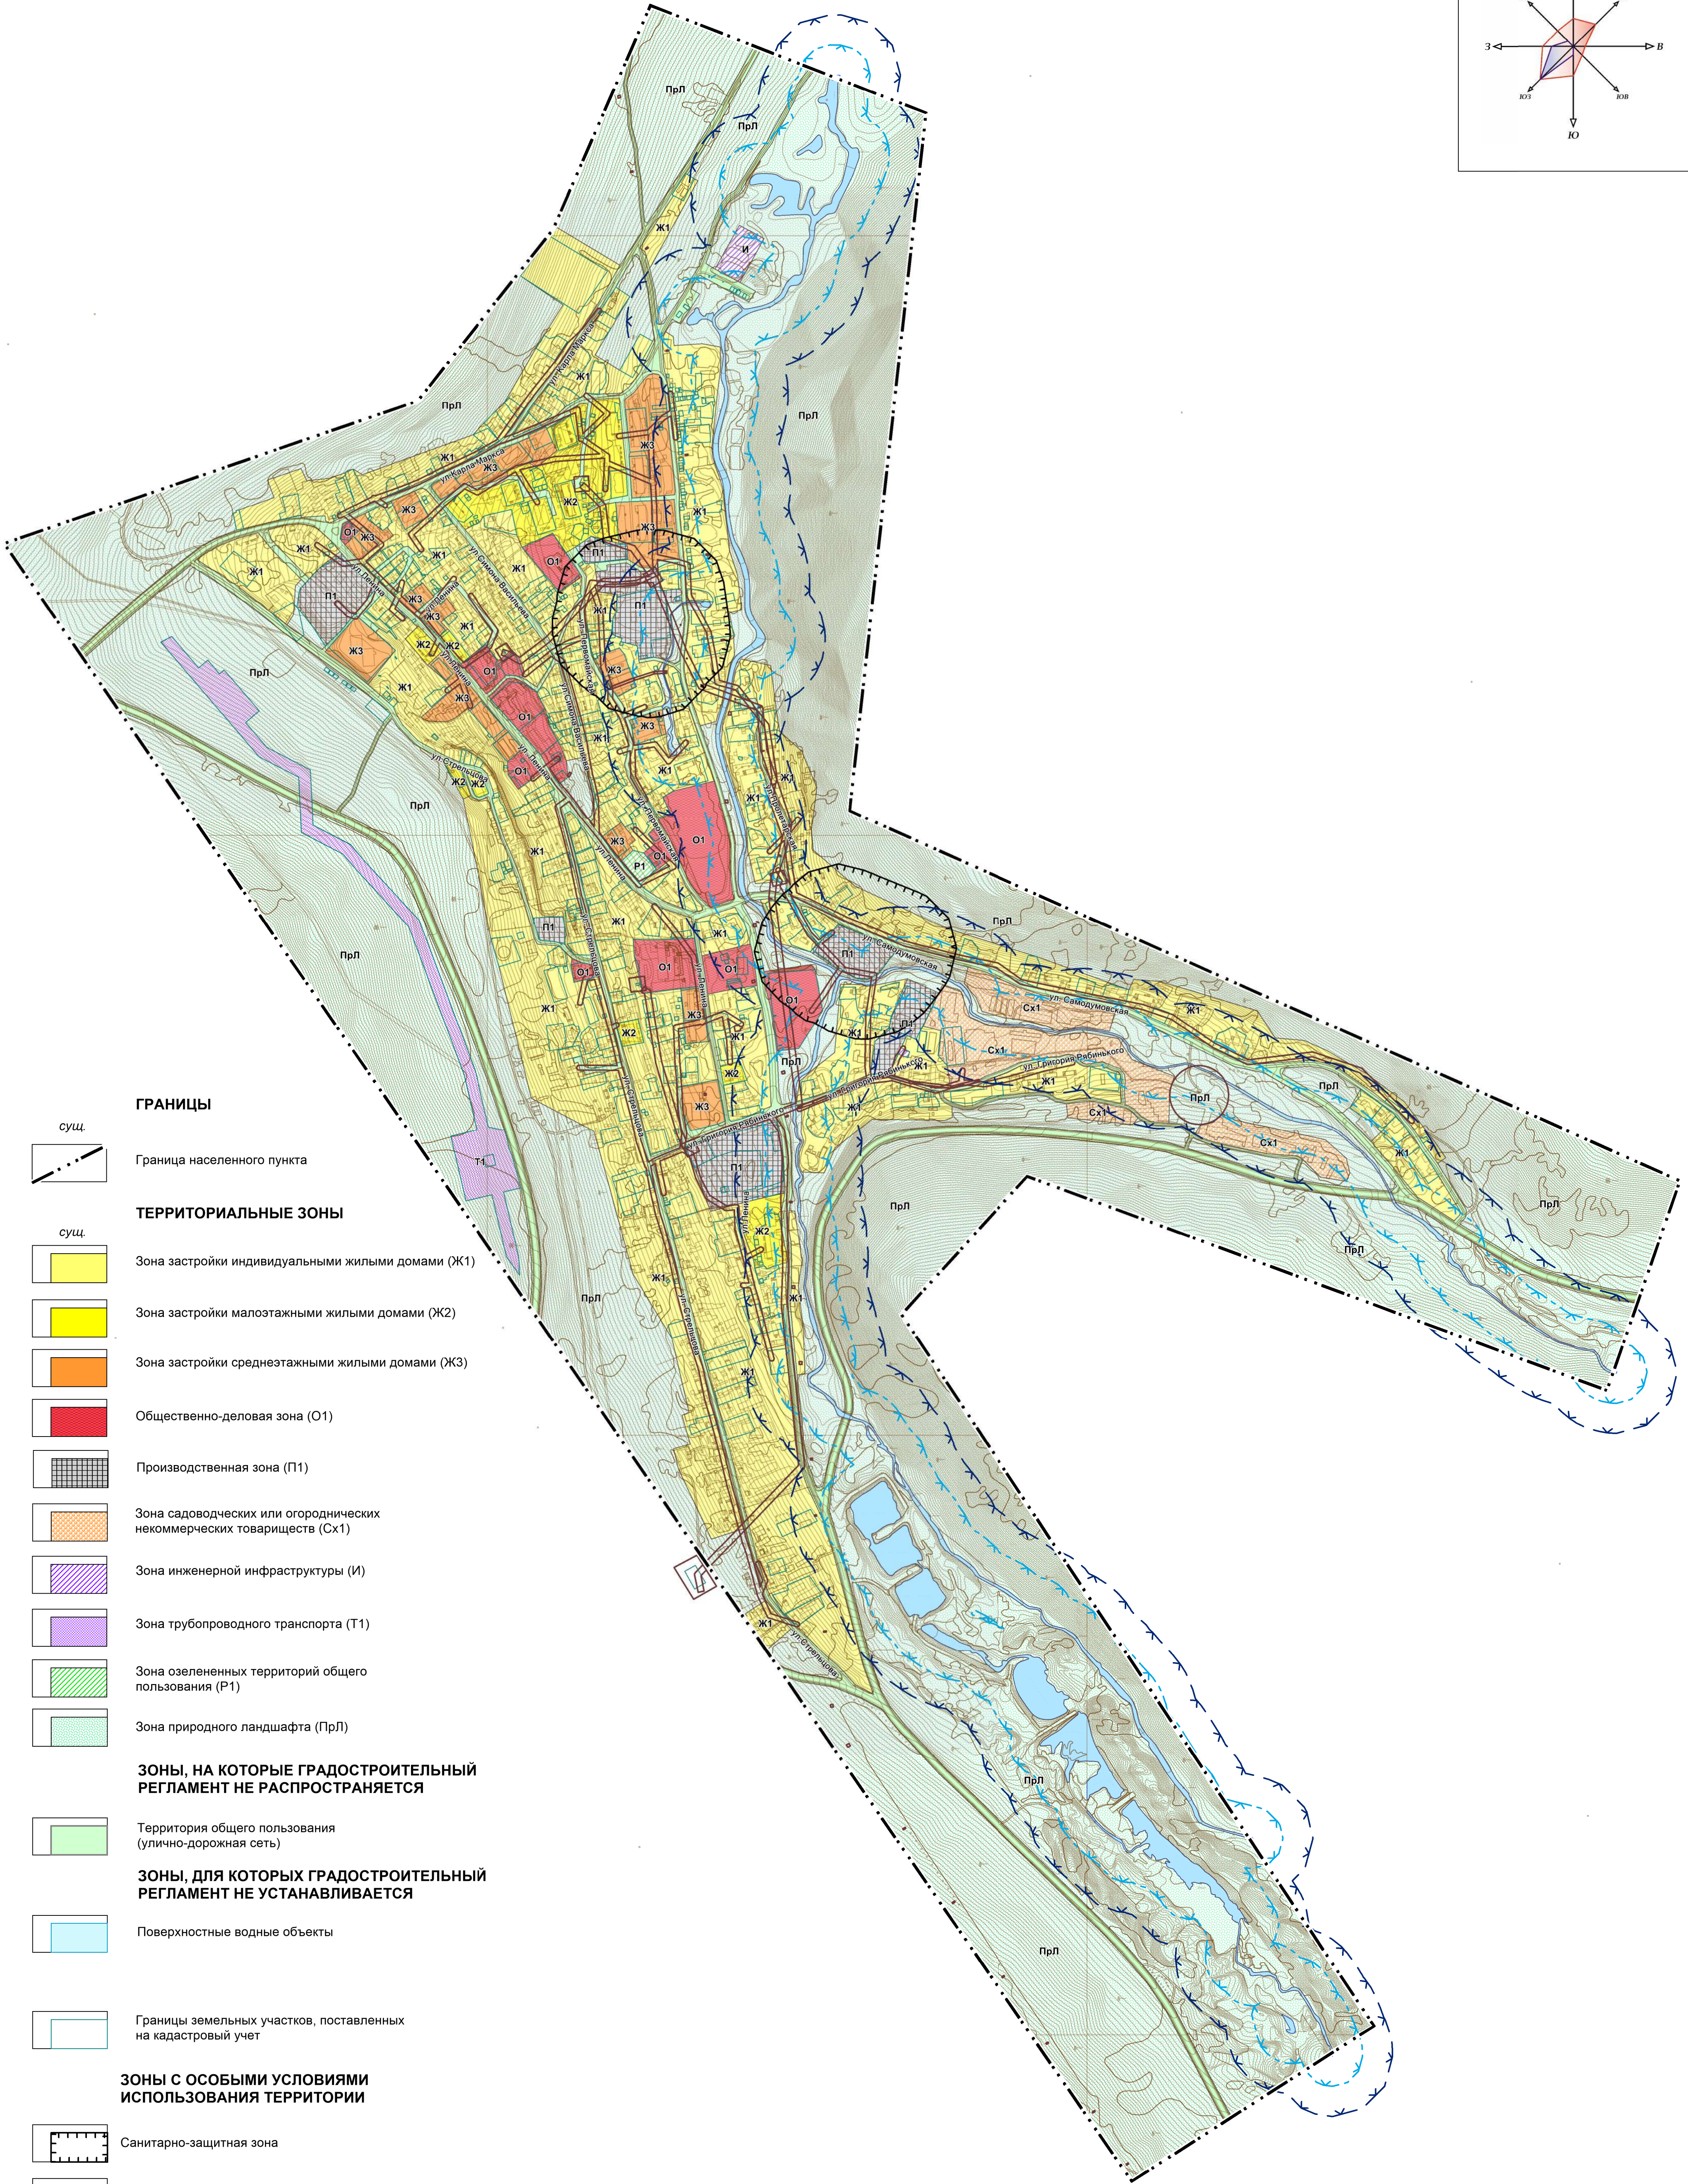


Правила землепользования и застройки муниципального образования "Поселок Ленинский" Алданского района Республики Саха (Якутия)

Карта зон с особыми условиями использования территории п. Ленинский
муниципального образования "Поселок Ленинский" Алданского района Республики Саха (Якутия) М 1:5000

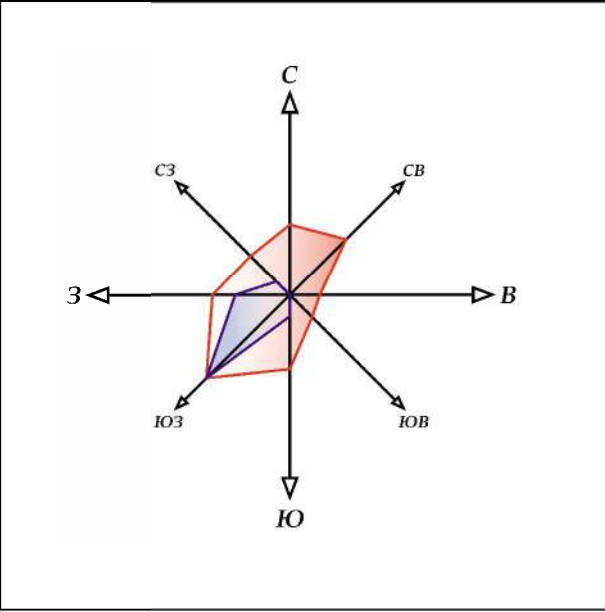

- суш.

Граница населенного пункта
- суш.

Зона застройки индивидуальными жилыми домами (Ж1)
- суш.

Зона застройки малоэтажными жилыми домами (Ж2)
- суш.

Зона застройки среднеэтажными жилыми домами (Ж3)
- суш.

Общественно-деловая зона (О1)
- суш.

Производственная зона (П1)
- суш.

Зона садоводческих или огороднических некоммерческих товариществ (Сх1)
- суш.

Зона инженерной инфраструктуры (И)
- суш.

Зона трубопроводного транспорта (Т1)
- суш.

Зона озелененных территорий общего пользования (Р1)
- суш.

Зона природного ландшафта (Прл)
- суш.

Зоны, на которые градостроительный регламент не распространяется
- суш.

Зоны, для которых градостроительный регламент не устанавливается
- суш.

Поверхностные водные объекты
- суш.

Границы земельных участков, поставленных на кадастровый учет
- суш.

Зоны с особыми условиями использования территории
- суш.

Санитарно-защитная зона
- суш.

Водоохранная зона
- суш.

Прибрежная защитная полоса
- суш.

Охранная зона объектов инженерной инфраструктуры

					МК-2021-ПЗЗ		
					Генеральный план муниципального образования "Поселок Ленинский" Алданского района Республики Саха (Якутия)		
должность	имя	подпись	дата		Графическая часть	стадия	лист
Руководитель	П.А. Калачева					ПЗЗ	2
Архитектор	М.А. Мищенко						2
					Карта зон с особыми условиями использования территории п. Ленинский муниципального образования "Поселок Ленинский" Алданского района Республики Саха (Якутия) М 1:5000		
					ООО "СибПроект" г. Барнаул 2021 г.		