


Наименование автодороги (административный район)	п.Ленинский, 1-й квартал		
Элементы дороги в продольном профиле			
Элементы дороги в плане			
Тротуары слева	НД : шир. 0,75м. 472 - 798		
Дорожные ограждения и направляющие устройства слева	огражд. пеш 712 - 798		
Дорожные ограждения и направляющие устройства по осевой			
Горизонтальная дорожная разметка слева	1-я от осевой		
Видимость автомобиля в обратном направлении			

Разметка на участке
1,14,1 - 7 м

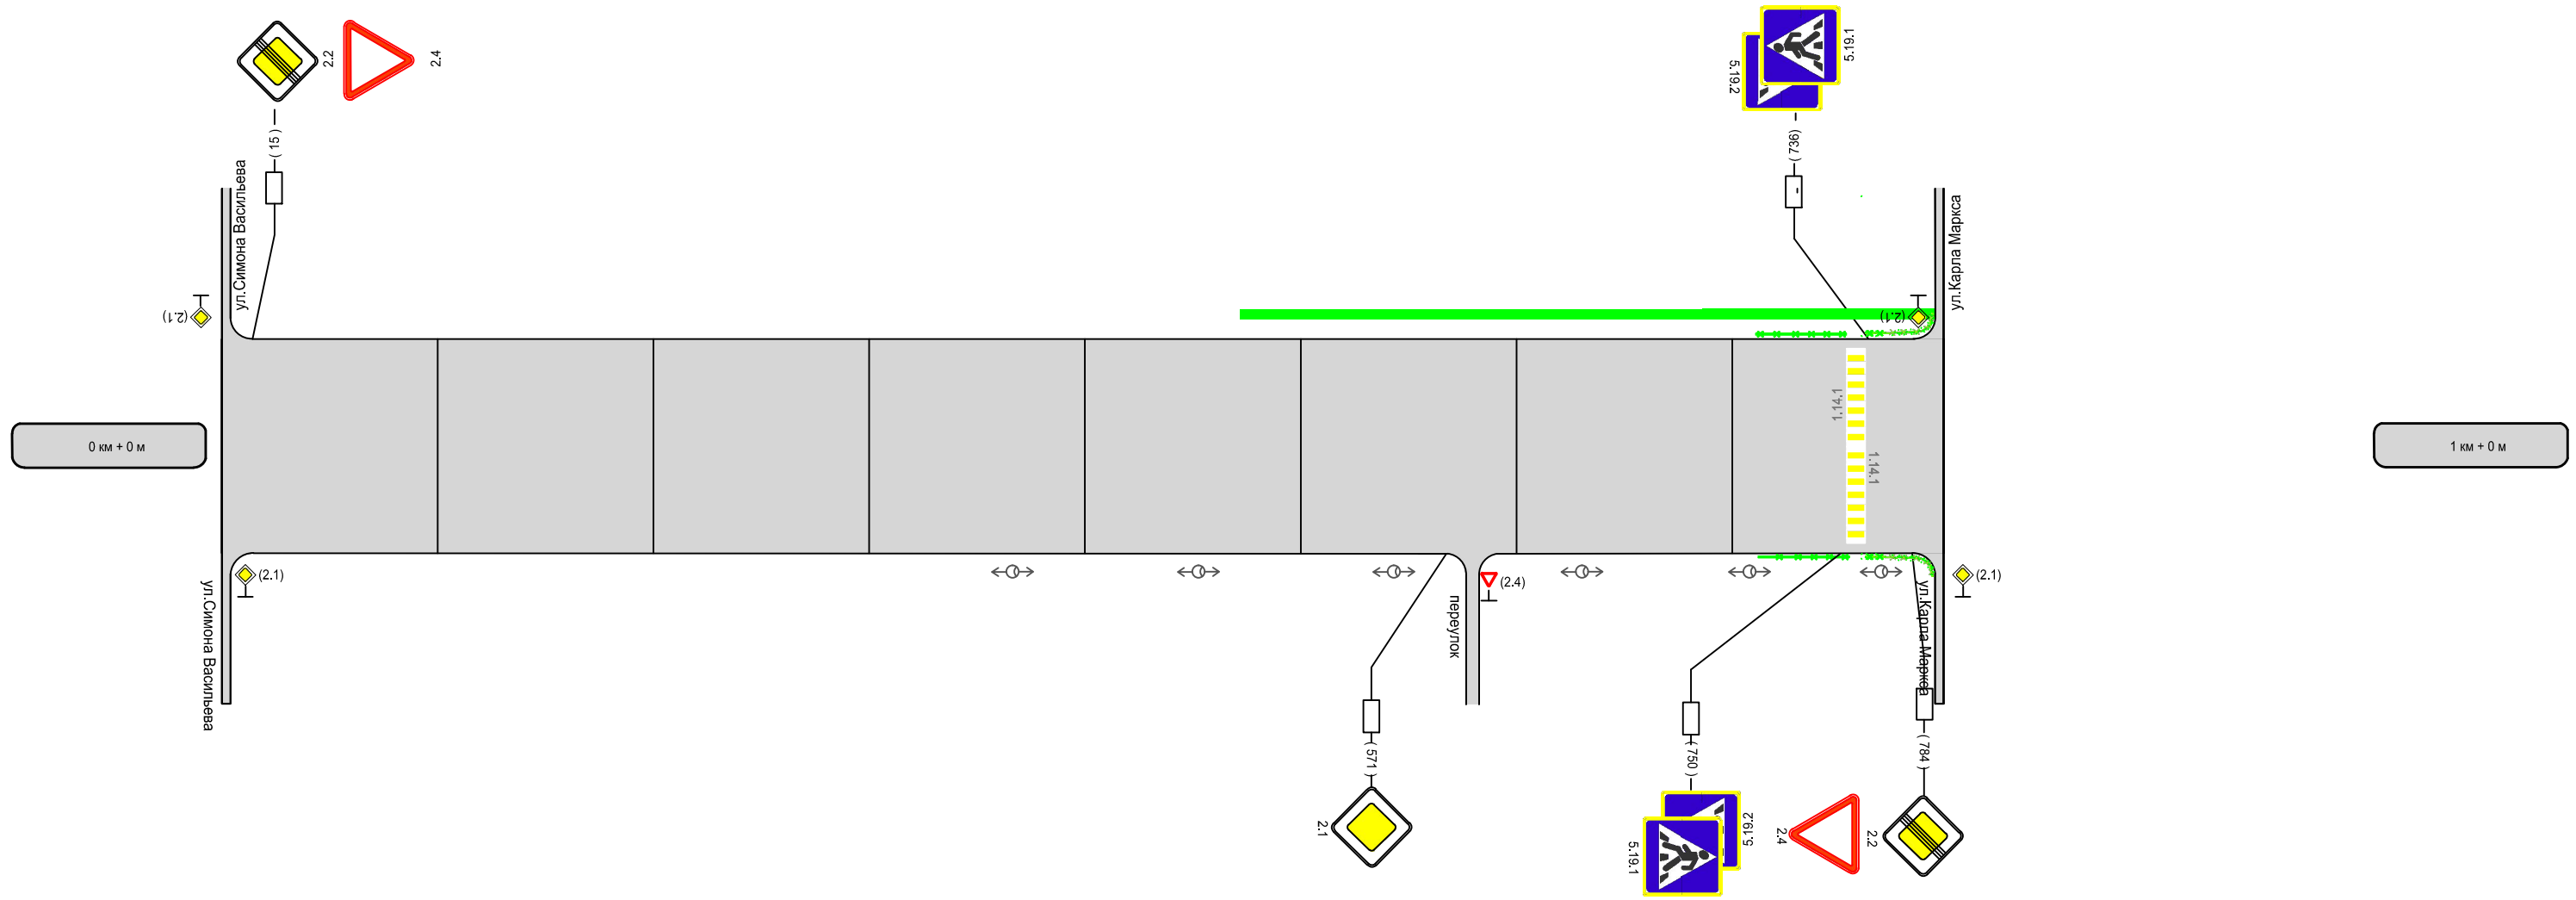

Видимость автомобиля в прямом направлении			
Горизонтальная дорожная разметка справа	Осевая линия		
	1-ая от осевой		
Дорожные ограждения и направляющие устройства справа	огражд. пеш 712 - 798		
Тротуары справа			