


Наименование автодороги (административный район)	п.Ленинский, ул.Симона Васильева	
Элементы дороги в продольном профиле		
Элементы дороги в плане		
Тротуары слева		
Дорожные ограждения и направляющие устройства слева	огражд. пеш 4 - 57	
Дорожные ограждения и направляющие устройства по осевой		
Горизонтальная дорожная разметка слева	1-я от осевой	
Видимость автомобиля в обратном направлении		

Разметка на участок
1.14.1 - 6 м.

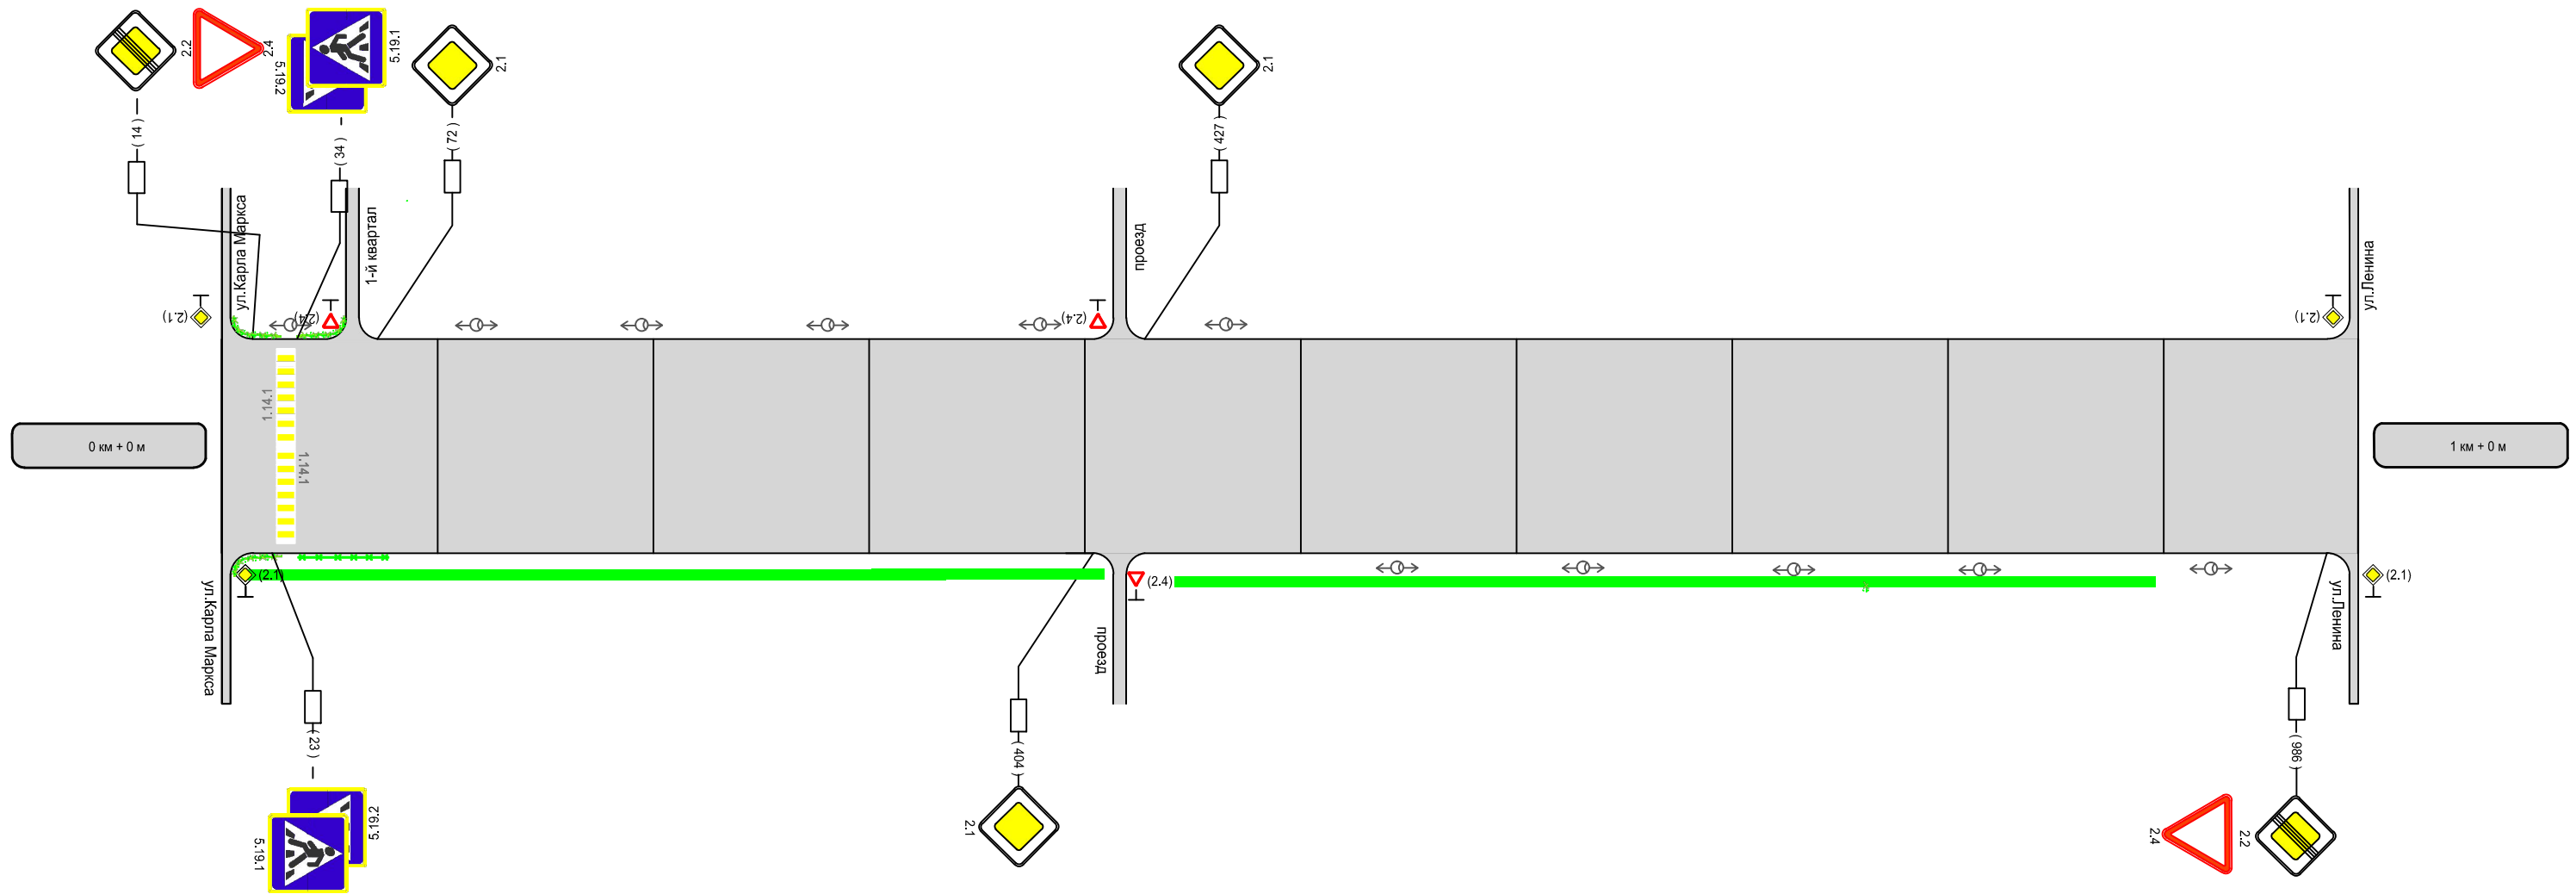

Видимость автомобиля в прямом направлении		
Горизонтальная дорожная разметка справа	Осевая линия	
	1-ая от осевой	
Дорожные ограждения и направляющие устройства справа	огражд. пеш 4 - 77	
Тротуары справа	НД : шир. 0,75м. 0 - 896	