


Наименование автодороги (административный район)	Участок автодороги г.Алдан - п.Ленинский	
Элементы дороги в продольном профиле		
Элементы дороги в плане		
Тротуары слева		
Дорожные ограждения и направляющие устройства слева		
Дорожные ограждения и направляющие устройства по осевой		
Горизонтальная дорожная разметка слева	1-я от осевой	
Видимость автомобиля в обратном направлении		

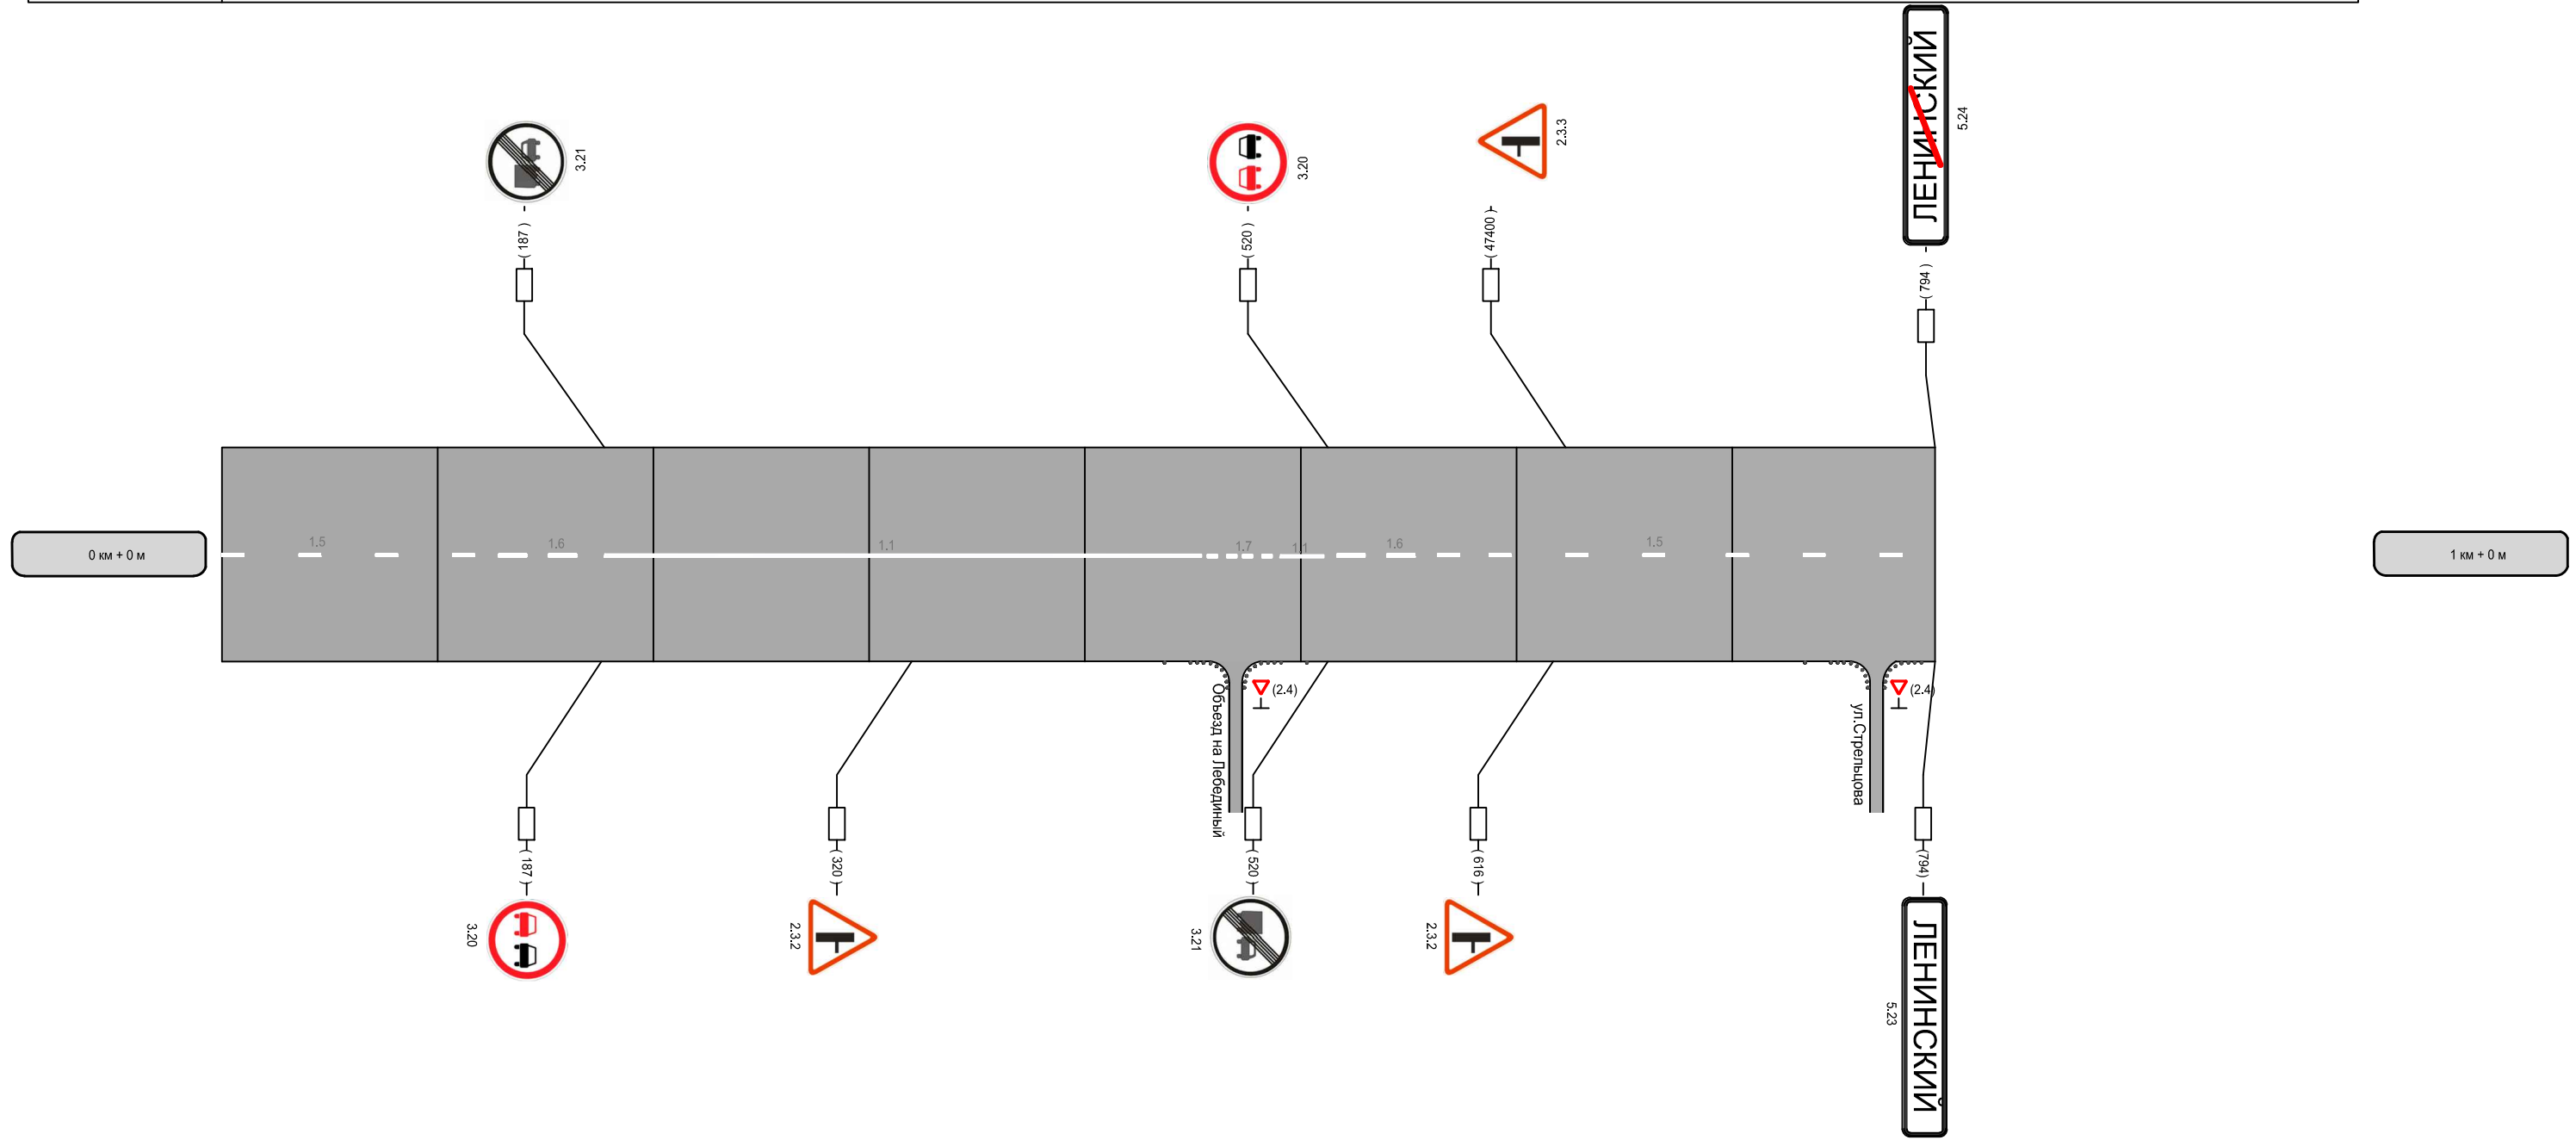

Видимость автомобиля в прямом направлении												
Горизонтальная дорожная разметка справа	Осевая линия	1.5 0-137	1.6 137 - 187	1.1 137 - 454			1.7 454 - 493	1.1 493-520	1.6 520 - 570	1.1 570 - 794		
	1-ая от осевой											
Дорожные ограждения и направляющие устройства справа					437	2ст через 12 м. 18ст. через 3 м	502		734	53 м 1ст через 12 м. 18ст. через 3 м	788	
Тротуары справа												