


Наименование автодороги (административный район)	п.Якут, ул.1 мая	
Элементы дороги в продольном профиле		
Элементы дороги в плане		
Тротуары слева	НД : шир. 1.0м. 556 - 1000	
Дорожные ограждения и направляющие устройства слева	ДОУ(У-1) 12 м	МО(У-2) 82 м
Дорожные ограждения и направляющие устройства по осевой		
Горизонтальная дорожная разметка слева	1-я от осевой	
Видимость автомобиля в обратном направлении		

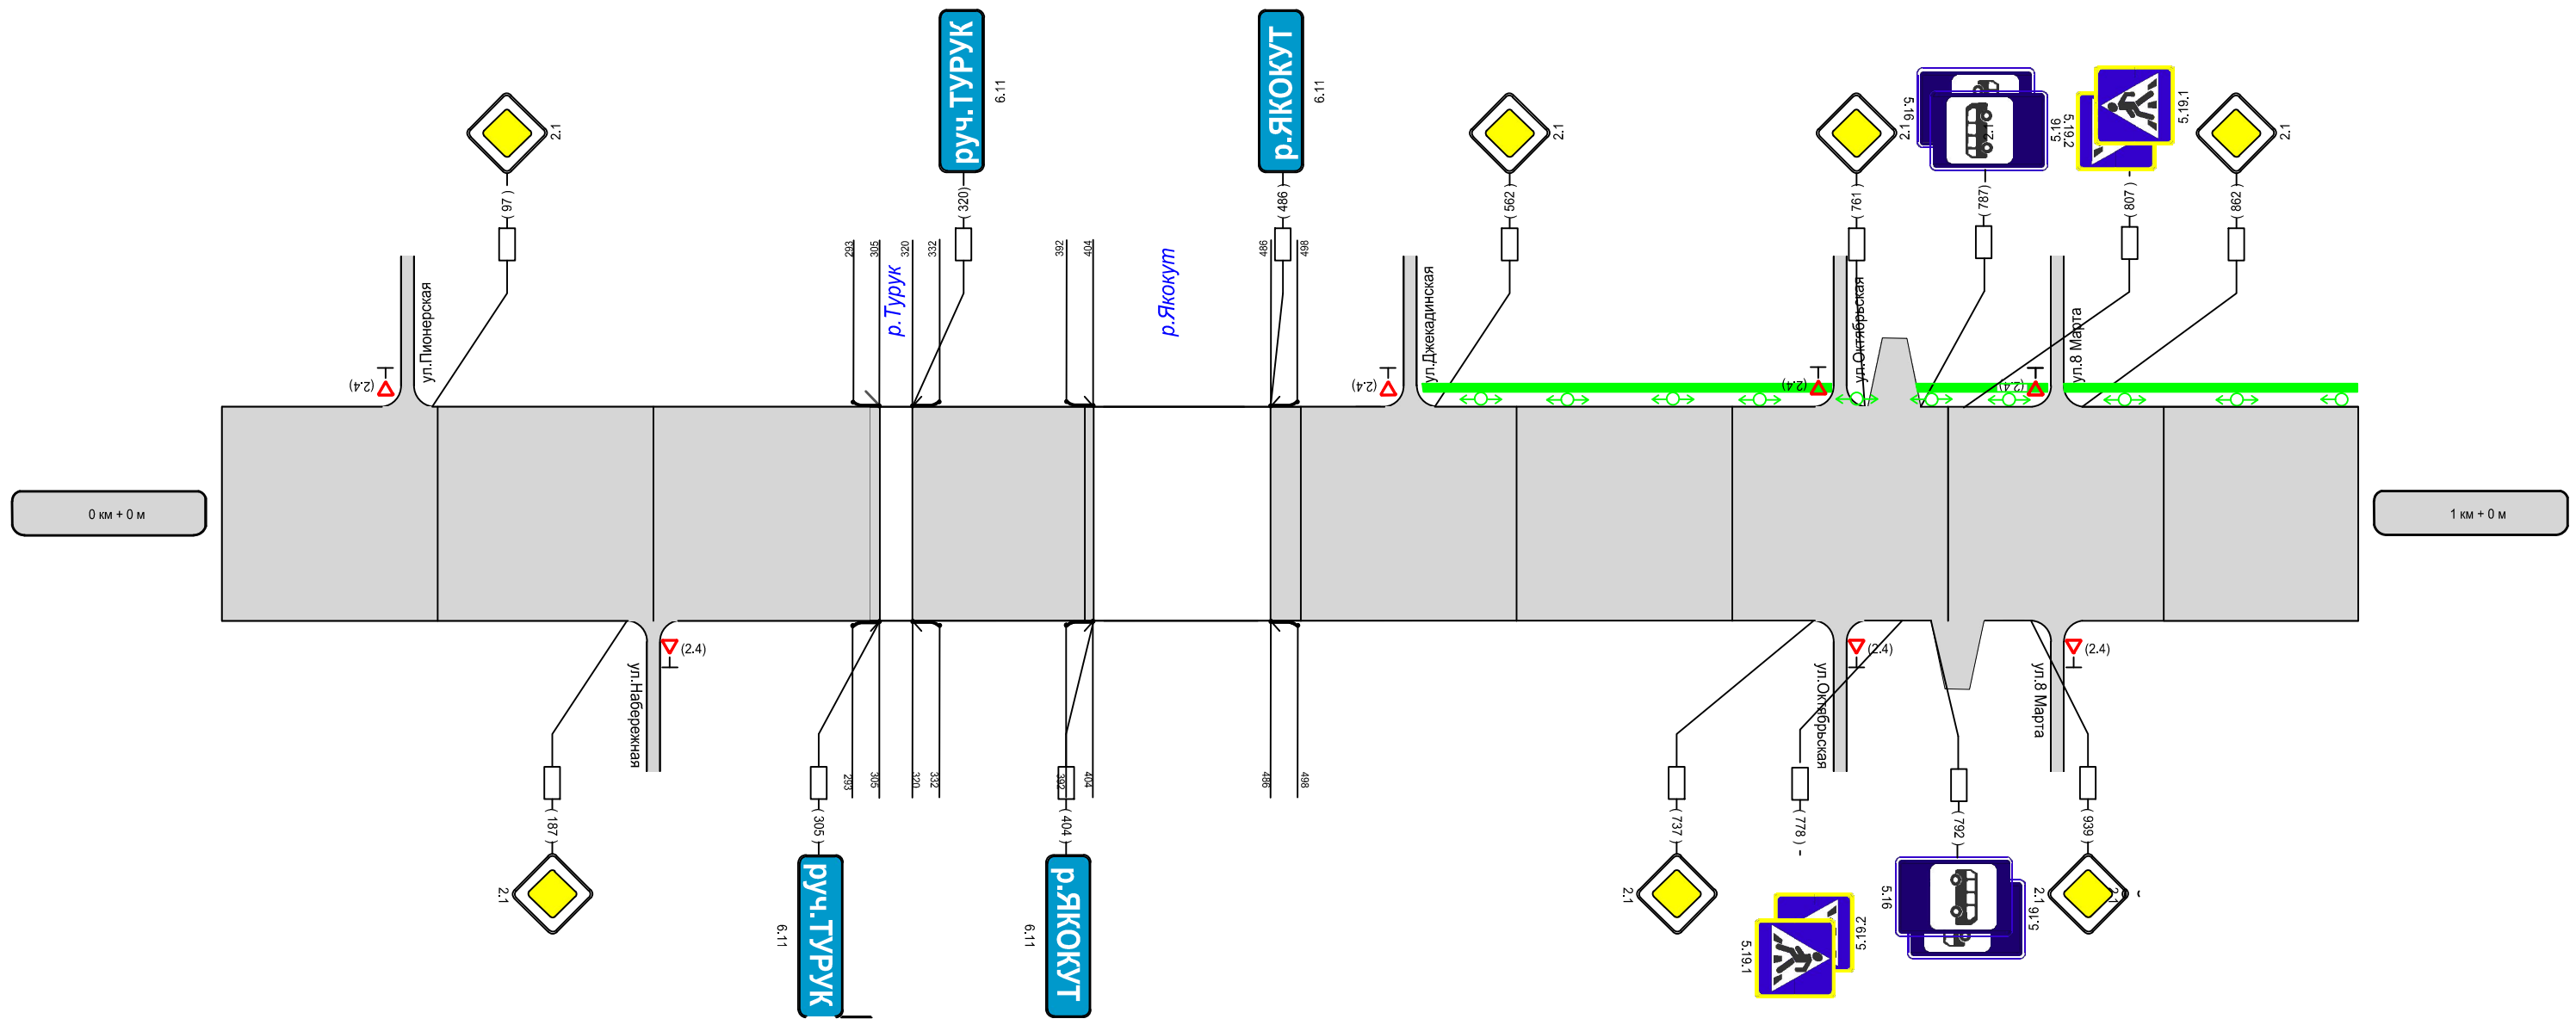

Видимость автомобиля в прямом направлении		
Горизонтальная дорожная разметка справа	Осевая линия	
	1-ая от осевой	
Дорожные ограждения и направляющие устройства справа	ДОУ(У-1) 12 м	МО(У-2) 82 м
Тротуары справа		