


Наименование автодороги (административный район)	п.Лебединый, ул.Северная		
Элементы дороги в продольном профиле			
Элементы дороги в плане			
Тротуары слева	НД : шир. 0.75м. 0 - 583		
Дорожные ограждения и направляющие устройства слева	оград. пеш 447 - 547		
Дорожные ограждения и направляющие устройства по осевой			
Горизонтальная дорожная разметка слева	1-я от осевой		
Видимость автомобиля в обратном направлении			

Разметка на участке
1.14.1 - 8 м

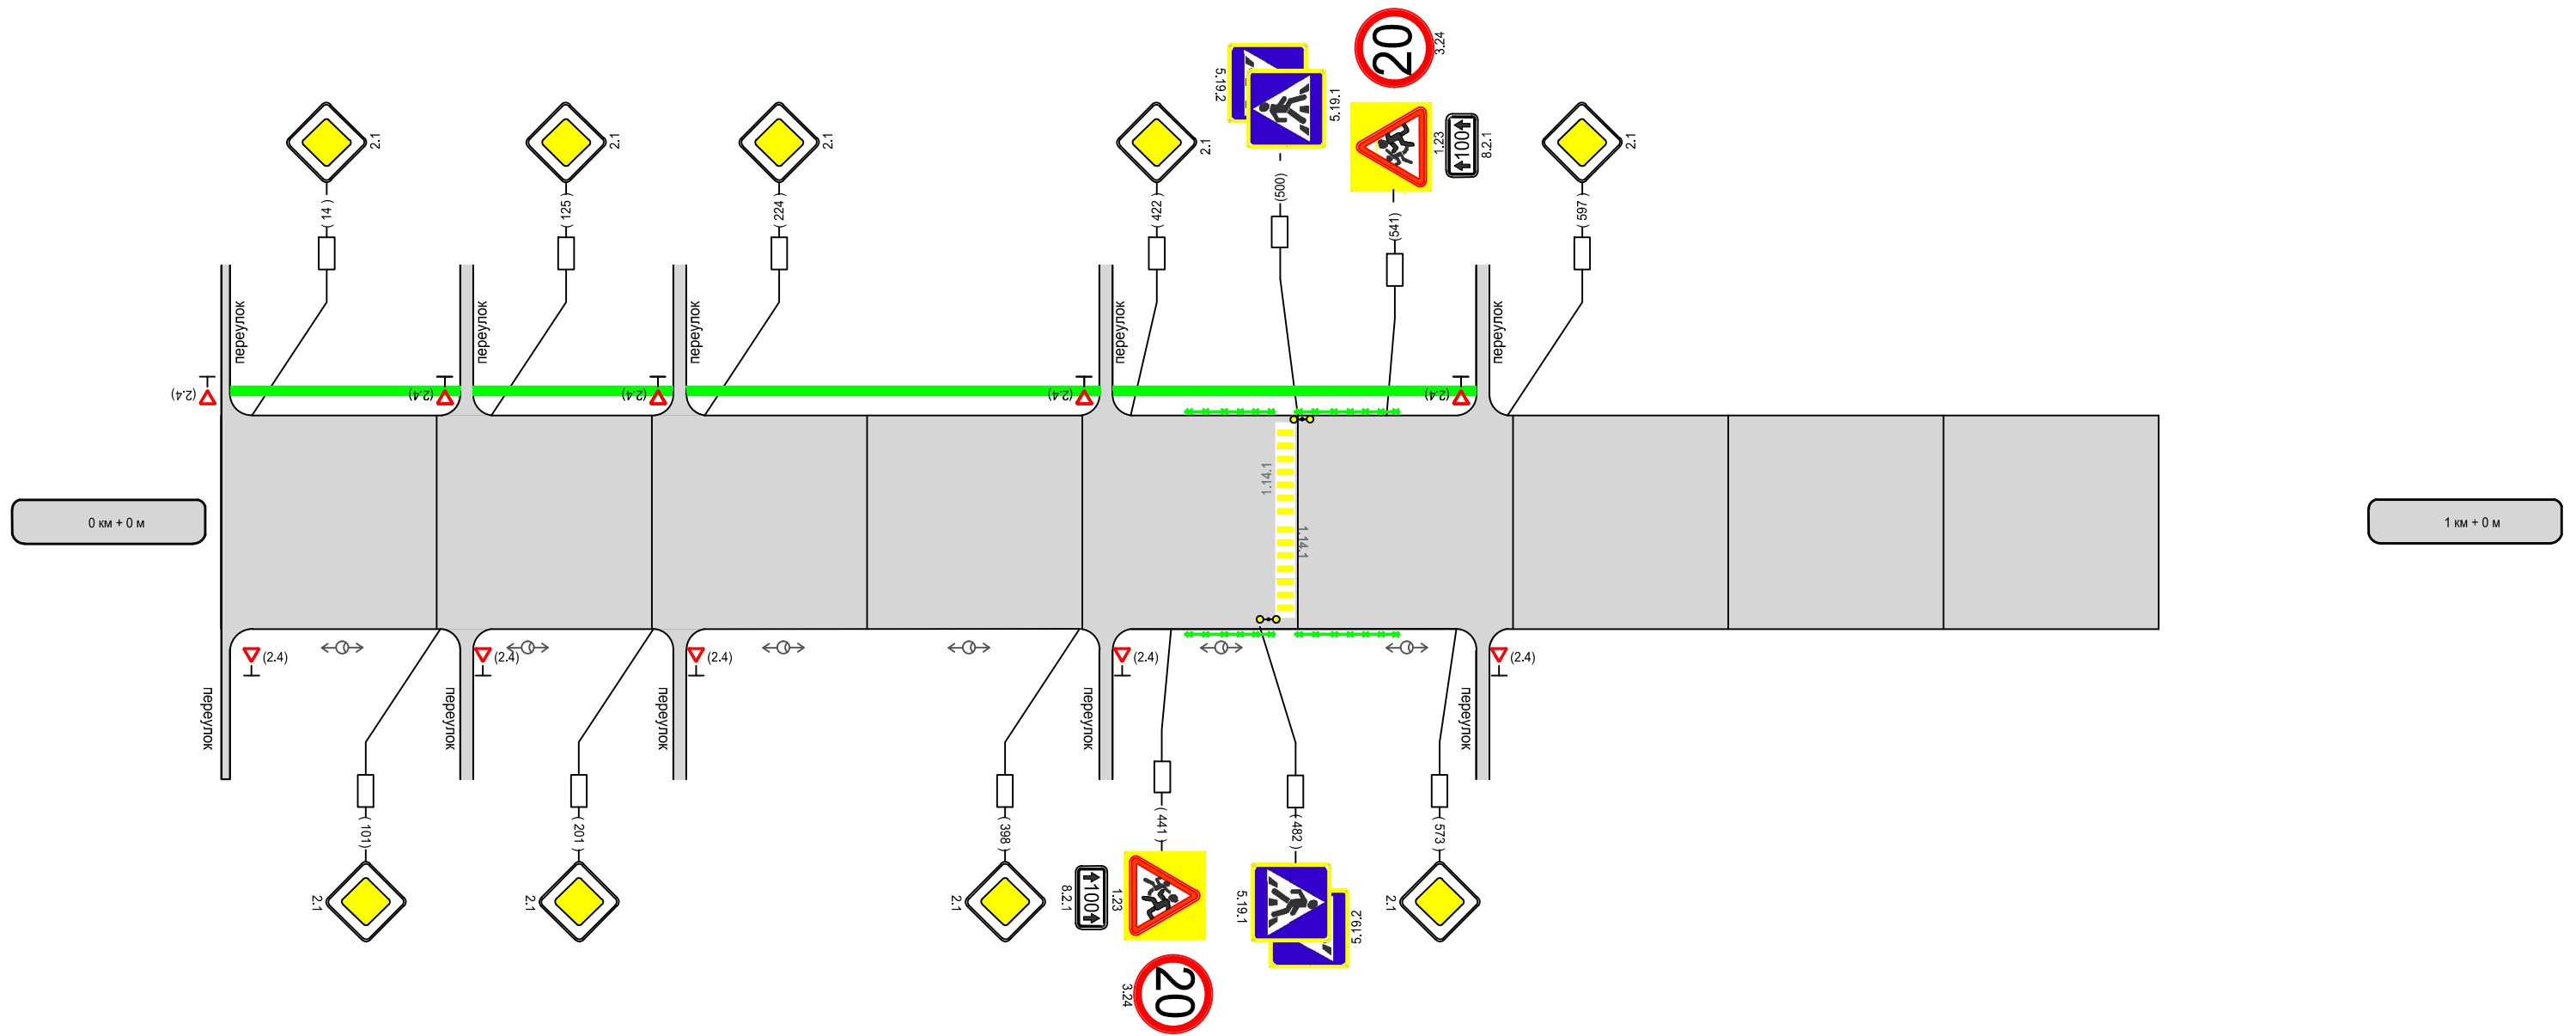

Видимость автомобиля в прямом направлении			
Горизонтальная дорожная разметка справа	Осевая линия		
	1-ая от осевой		
Дорожные ограждения и направляющие устройства справа	оград. пеш 447 - 547		
Тротуары справа			