


Наименование автодороги (административный район)	п.Ленинский, ул.Первомайская		
Элементы дороги в продольном профиле			
Элементы дороги в плане			
Тротуары слева	НД : шир. 0,75м. 0 - 904		
Дорожные ограждения и направляющие устройства слева			огражд. пеш 712 - 812
Дорожные ограждения и направляющие устройства по осевой			
Горизонтальная дорожная разметка слева	1-я от осевой		
Видимость автомобиля в обратном направлении			

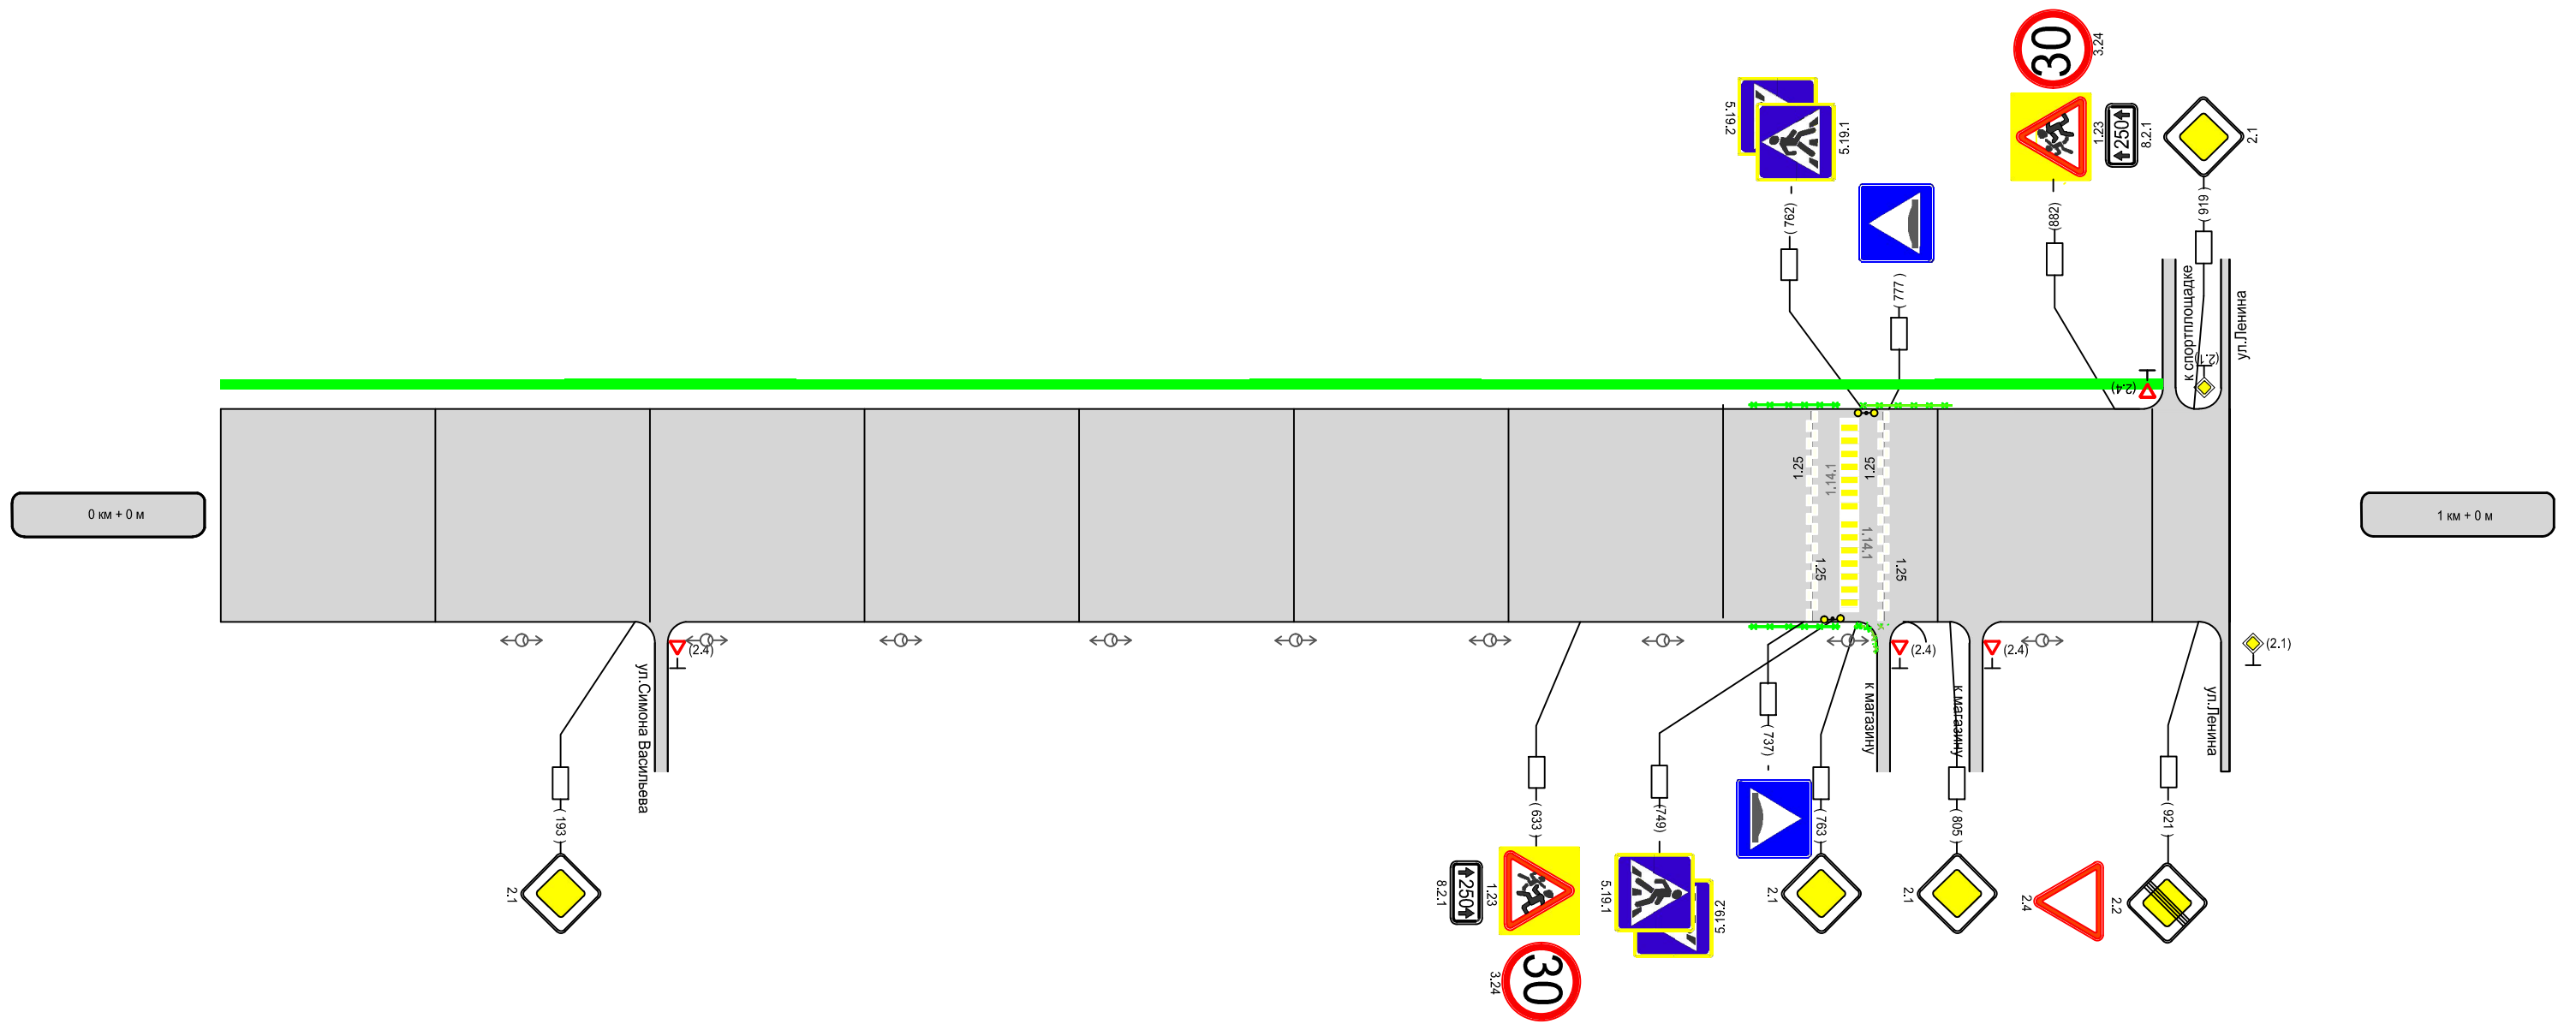

Видимость автомобиля в прямом направлении			
Горизонтальная дорожная разметка справа	Осевая линия		
	1-ая от осевой		
Дорожные ограждения и направляющие устройства справа			огражд. пеш 712 - 771
Тротуары справа			