


| | | |
|---|------------------------------|--|
| Наименование автодороги (административный район) | п.Ленинский, ул.Пролетарская | |
| Элементы дороги в продольном профиле | | |
| Элементы дороги в плане | | |
| Тротуары слева | | |
| Дорожные ограждения и направляющие устройства слева | | |
| Дорожные ограждения и направляющие устройства по осевой | | |
| Горизонтальная дорожная разметка слева | 1-я от осевой | |
| Видимость автомобиля в обратном направлении | | |

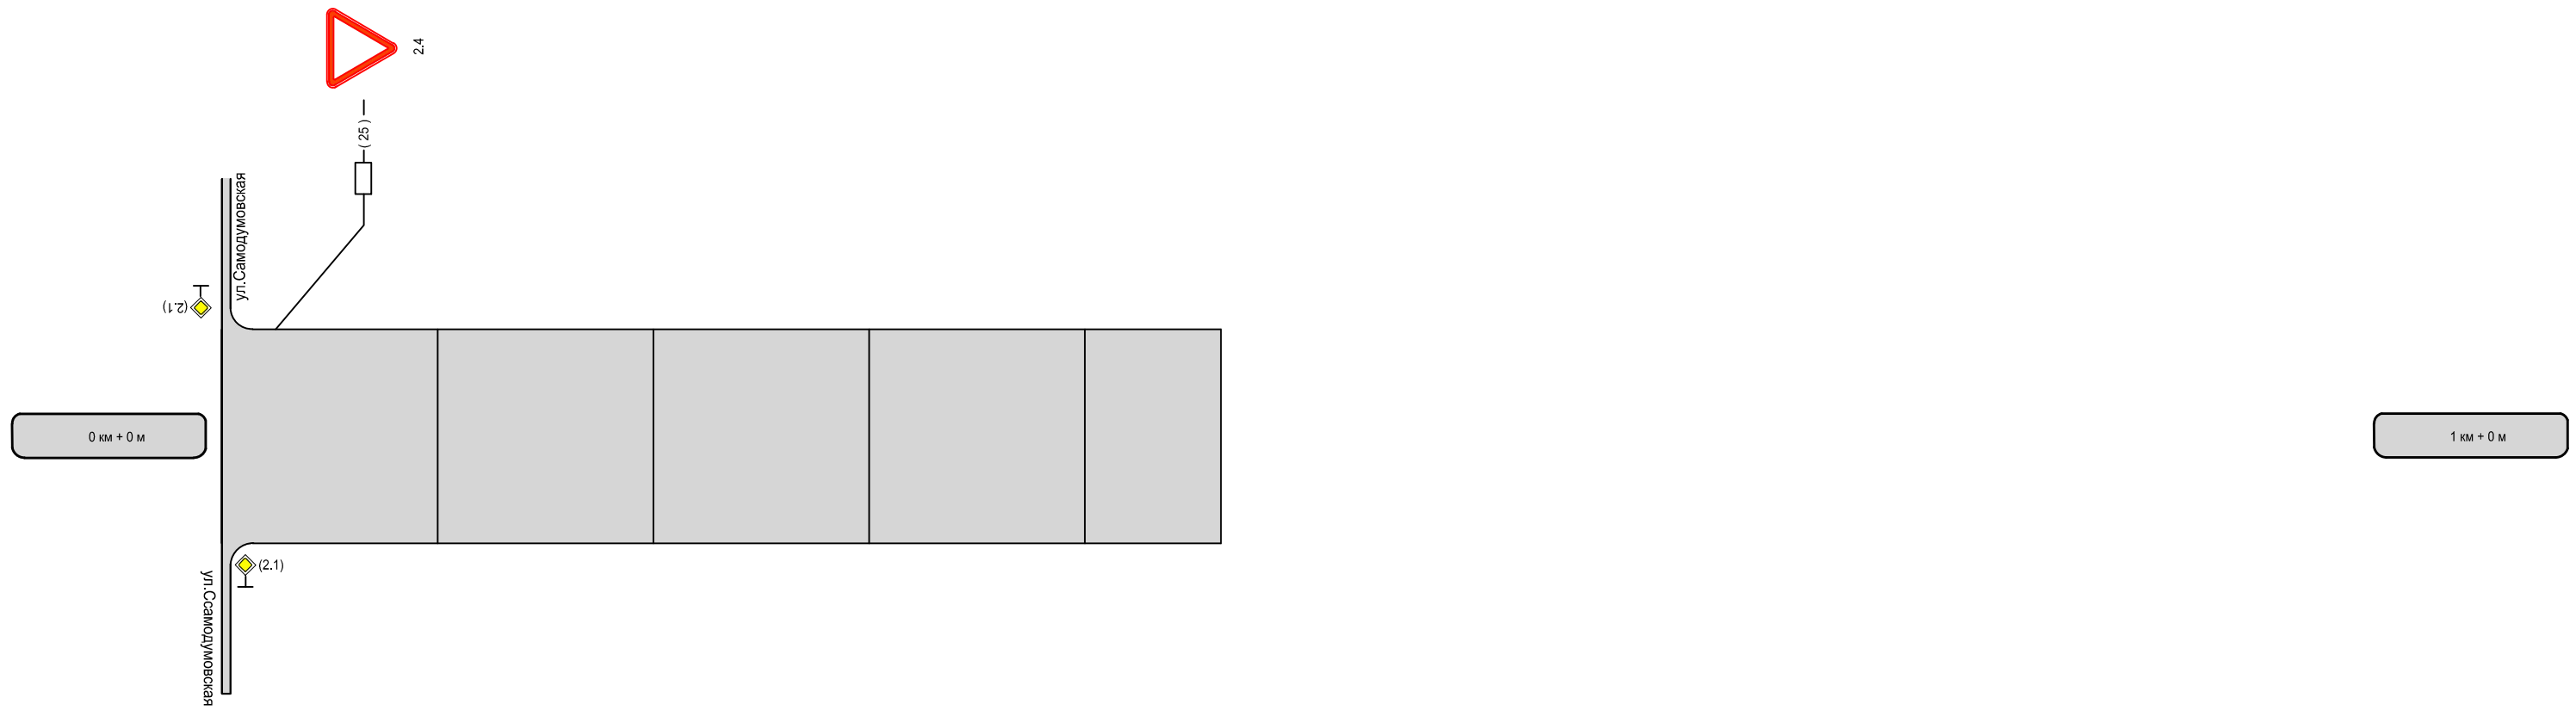

| | | |
|--|----------------|--|
| Видимость автомобиля в прямом направлении | | |
| Горизонтальная дорожная разметка справа | Осевая линия | |
| | 1-ая от осевой | |
| Дорожные ограждения и направляющие устройства справа | | |
| Тротуары справа | | |