
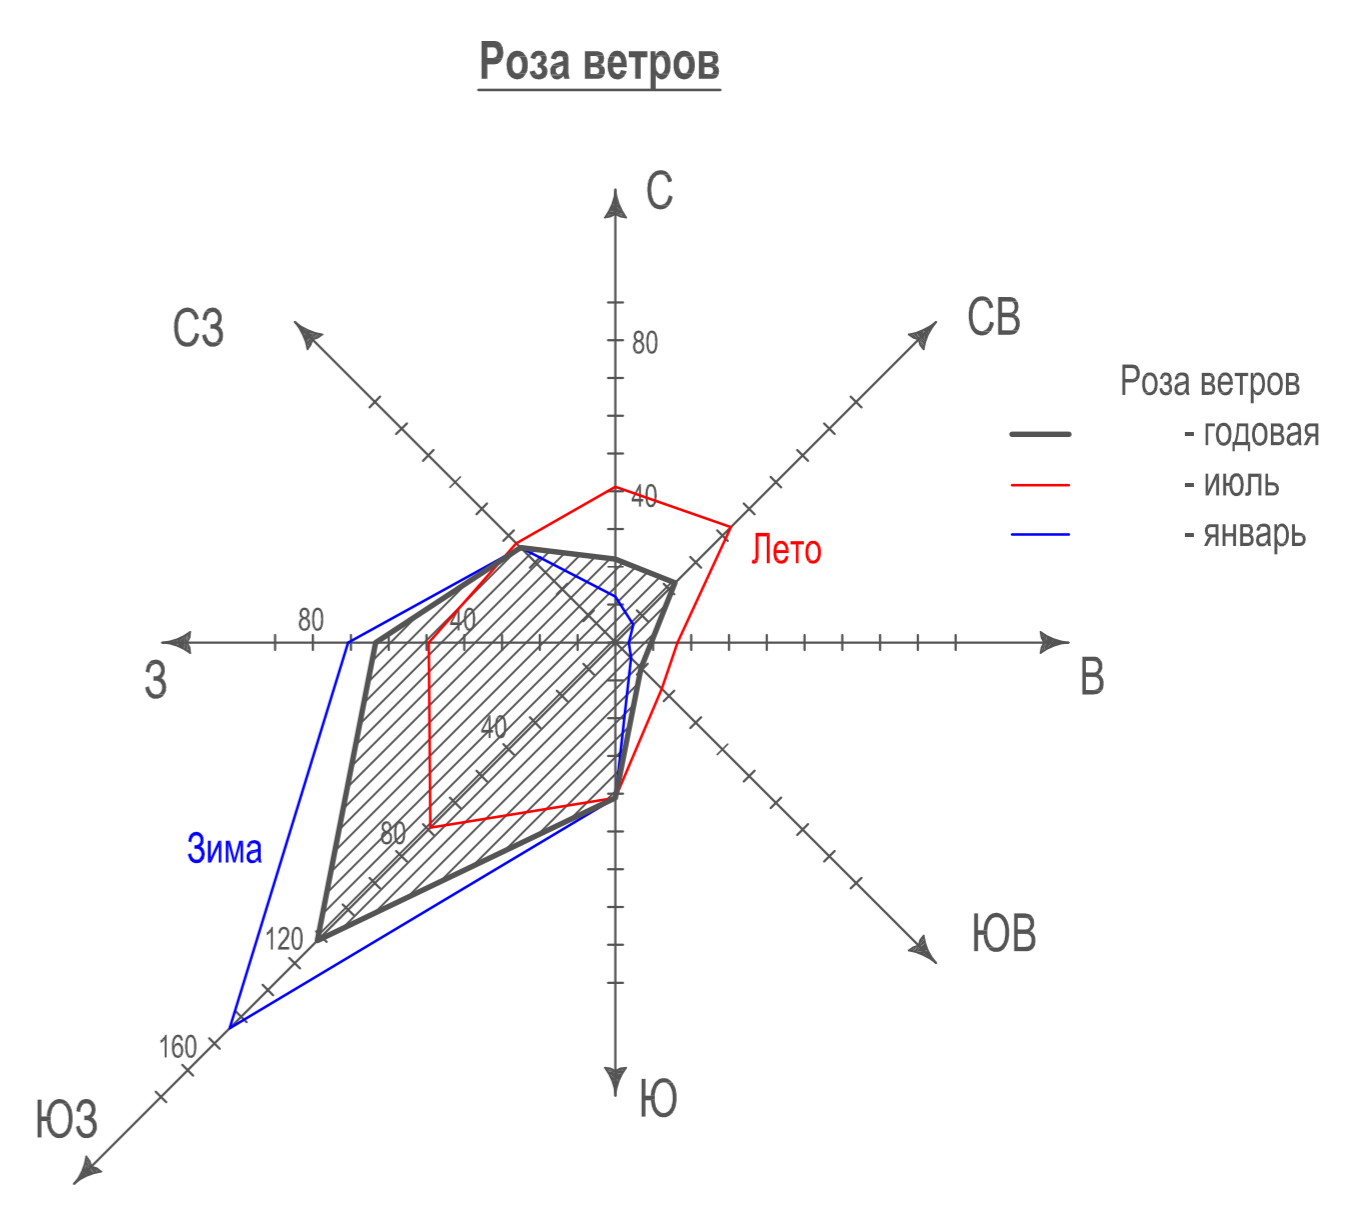


УСЛОВНЫЕ ОБОЗНАЧЕНИЯ:

- | | |
|--|--|
| <p>сущ./проект.</p> <p></p> <p></p> <p>1 X 604587.50
Y 466570.83</p> | <p>Границы территорий</p> <p>Границы населенного пункта</p> <p>Земли населенного пункта</p> <p>Поворотная точка границ, её номер и координаты</p> |
|--|--|

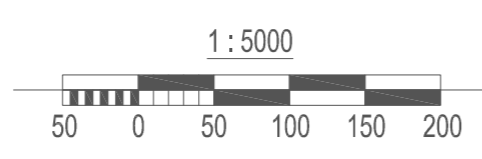

						МК № 3 от 13.03.2017г.				
						Актуализация генерального плана муниципального образования "Поселок Ленинский" Алданского района, Республика Саха (Якутия)				
Изм.	Кол.уч.	Лист	№ док.	Подпись	Дата	Основная (утверждаемая) часть		Стадия	Лист	Листов
				Шипелев	03.17			ГП	4	14
						Карта границ населённого пункта п. Ленинский М 1:5000		ООО "ИВЦ "Энергоактив"		
ГИП		Кривых			03.17					