
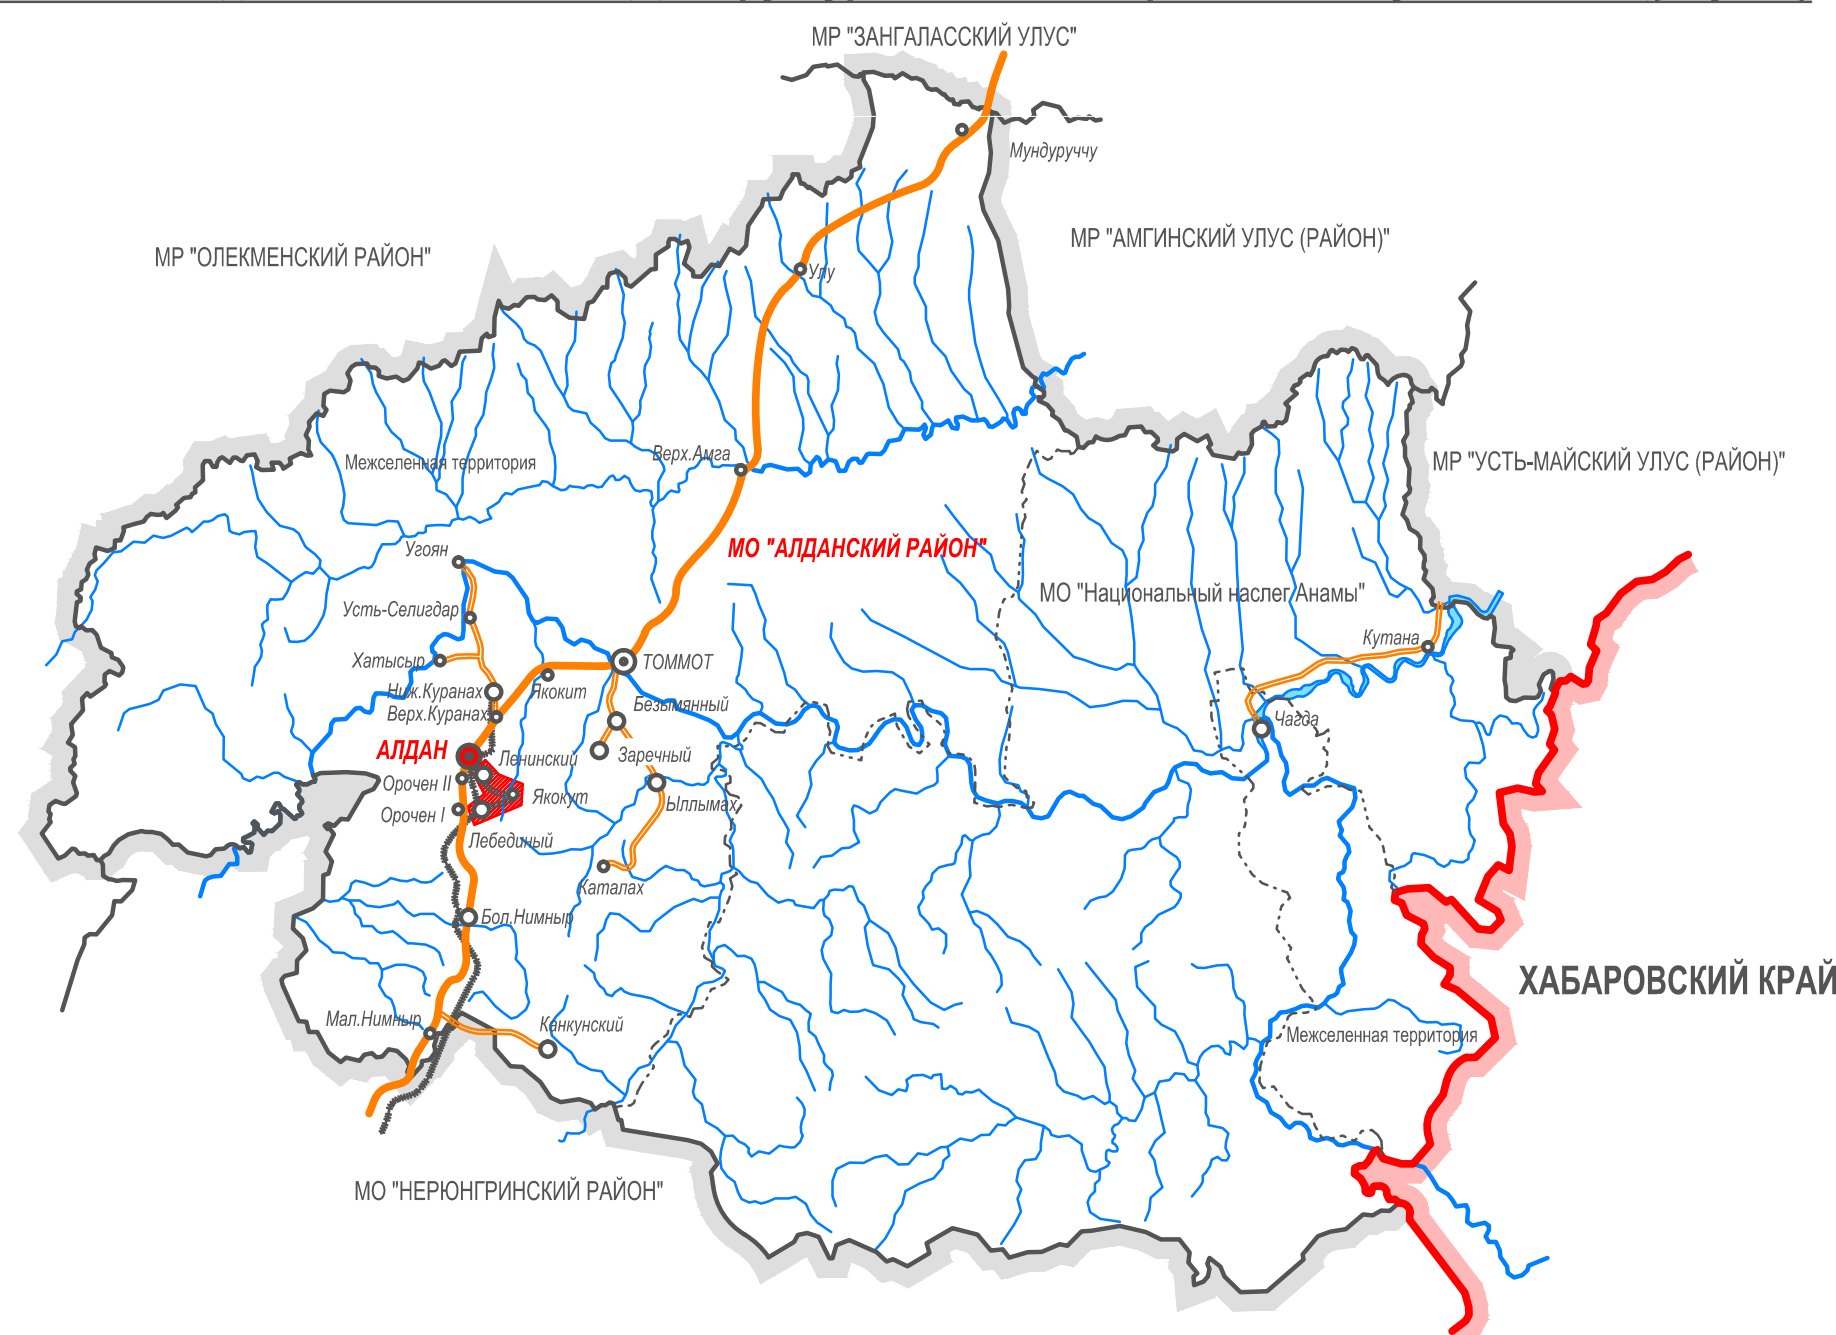


Карта Градостроительного зонирования территории

Схема размещения МО "Поселок Ленинский" в структуре Алданского района Республики Саха (Якутия)

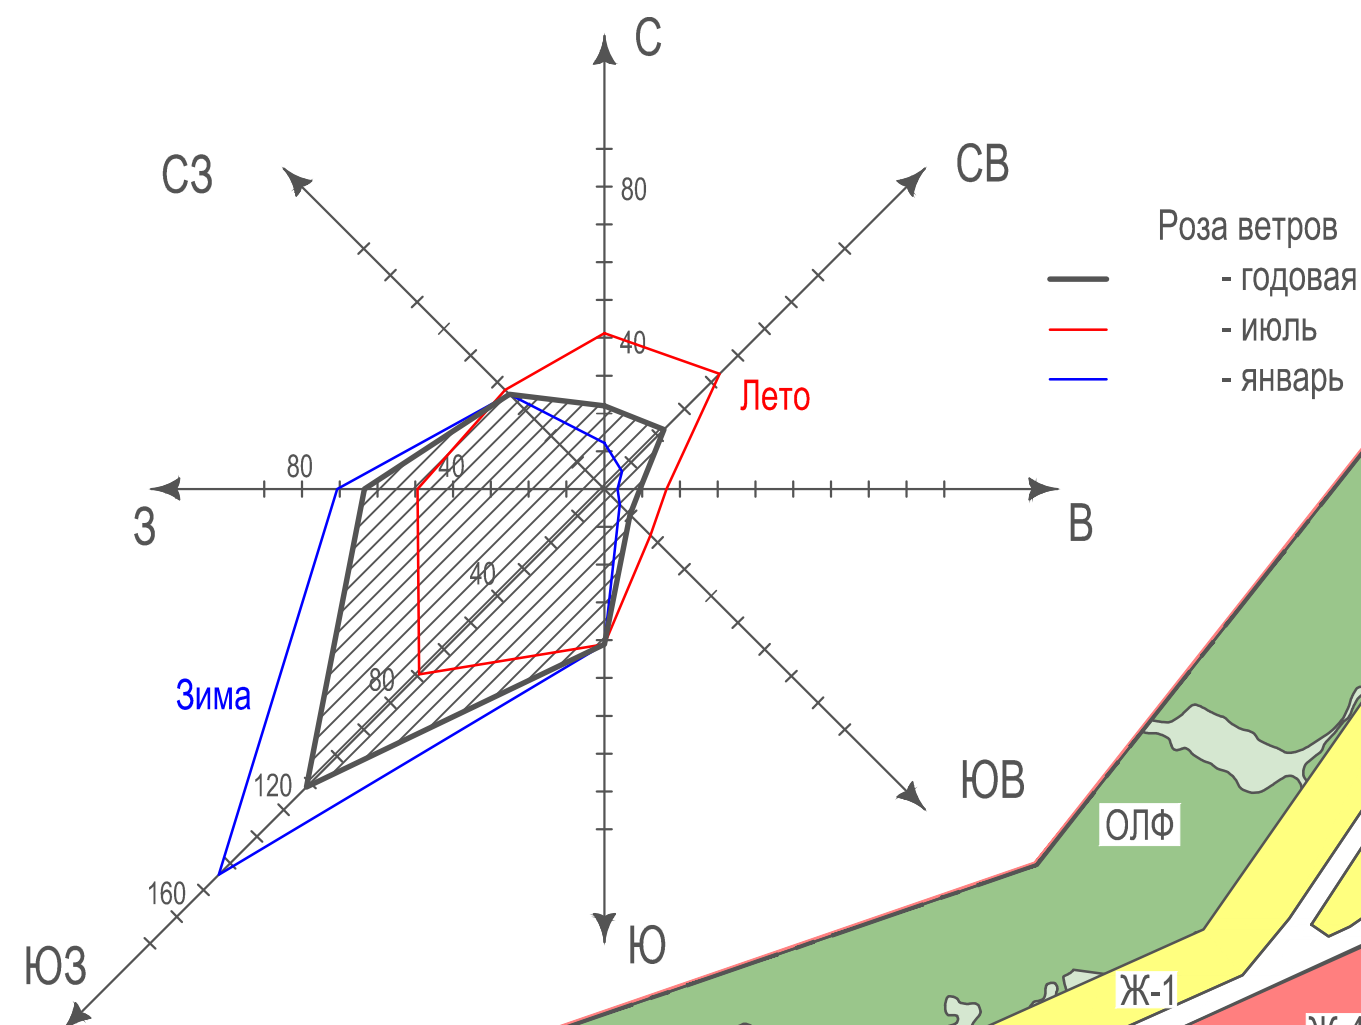

УСЛОВНЫЕ ОБОЗНАЧЕНИЯ:

Границы территорий

- Границы Хабаровского края
 Границы Района
 Границы Муниципальных образований
 Границы МО "Поселок Ленинский"

Транспортный каркас

- Железная дорога
 Автомобильная дорога (Федерального значения)
 Автомобильная дорога (местного значения)

Населённые пункты

- 
 Города
 Посёлки
 Сёла


УСЛОВНЫЕ ОБОЗНАЧЕНИЯ:

Границы территорий

Границы населенного пункта

Функциональные зоны в границах населенного пункта

- | | | |
|------|--|---|
| Ц-1 | | Зона обслуживания и деловой активности поселкового центра |
| Ц-2 | | Зона обслуживания и деловой активности местного населения |
| ЦС-1 | | Зона объектов здравоохранения |
| ЦС-2 | | Зона дошкольных и общеобразовательных учреждений |
| ЦС-3 | | Зона объектов физической культуры |
| ЦС-4 | | Зона открытых рынков и оптовой торговли |
| Ж-1 | | Зона малоэтажной индивидуальной жилой застройки |
| Ж-3 | | Зона смешанной жилой застройки (индивидуальными и многоквартирными жилыми домами с участками) |
| Ж-4 | | Зона среднеэтажной жилой застройки (2-5 этажей) |
| СО-1 | | Зона очистных сооружений |
| СО-2 | | Зона водозаборных сооружений и иных технических сооружений |
| ПК-4 | | Зона производственно-коммунальных объектов V класса опасности |
| Т-1 | | Зона инженерных и транспортных объектов |
| Т-2 | | Улично-дорожная сеть, межквартирное пространство |
| Р-2 | | Зона озеленения общего пользования (скверы, бульвары, спортплощадки) |
| Р-3 | | Зона рекреационно-ландшафтных территорий |
| СХ-1 | | Зона сельскохозяйственных угодий |
| ОВФ | | Объекты водного фонда |
| ОЛФ | | Объекты лесного фонда |

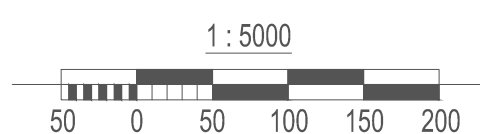

						МК № 3 от 13.03.2017г.		
						Актуализация Правил землепользования и застройки		
						п. Ленинский, п. Лебедянский муниципального образования		
						"Поселок Ленинский" Алданского района, Республика Саха (Якутия)		
Изм.	Кол.уч.	Лист	№ док.	Подпись	Дата			
Архитектор		Шипелев			03.17	Основная (утверждаемая) часть	Стадия	Лист
							ПЗ	1
					03.17	Карта Градостроительного зонирования территории п. Ленинский	ООО "ИВЦ "Энергоактив"	