


# Схема тепловодоснабжения территории Городского поселения "Посёлок Ленинский" Алданского района Республики Саха (Якутия)

Схема сетей тепловодоснабжения п.г.т. Лебединый фрагмент территории

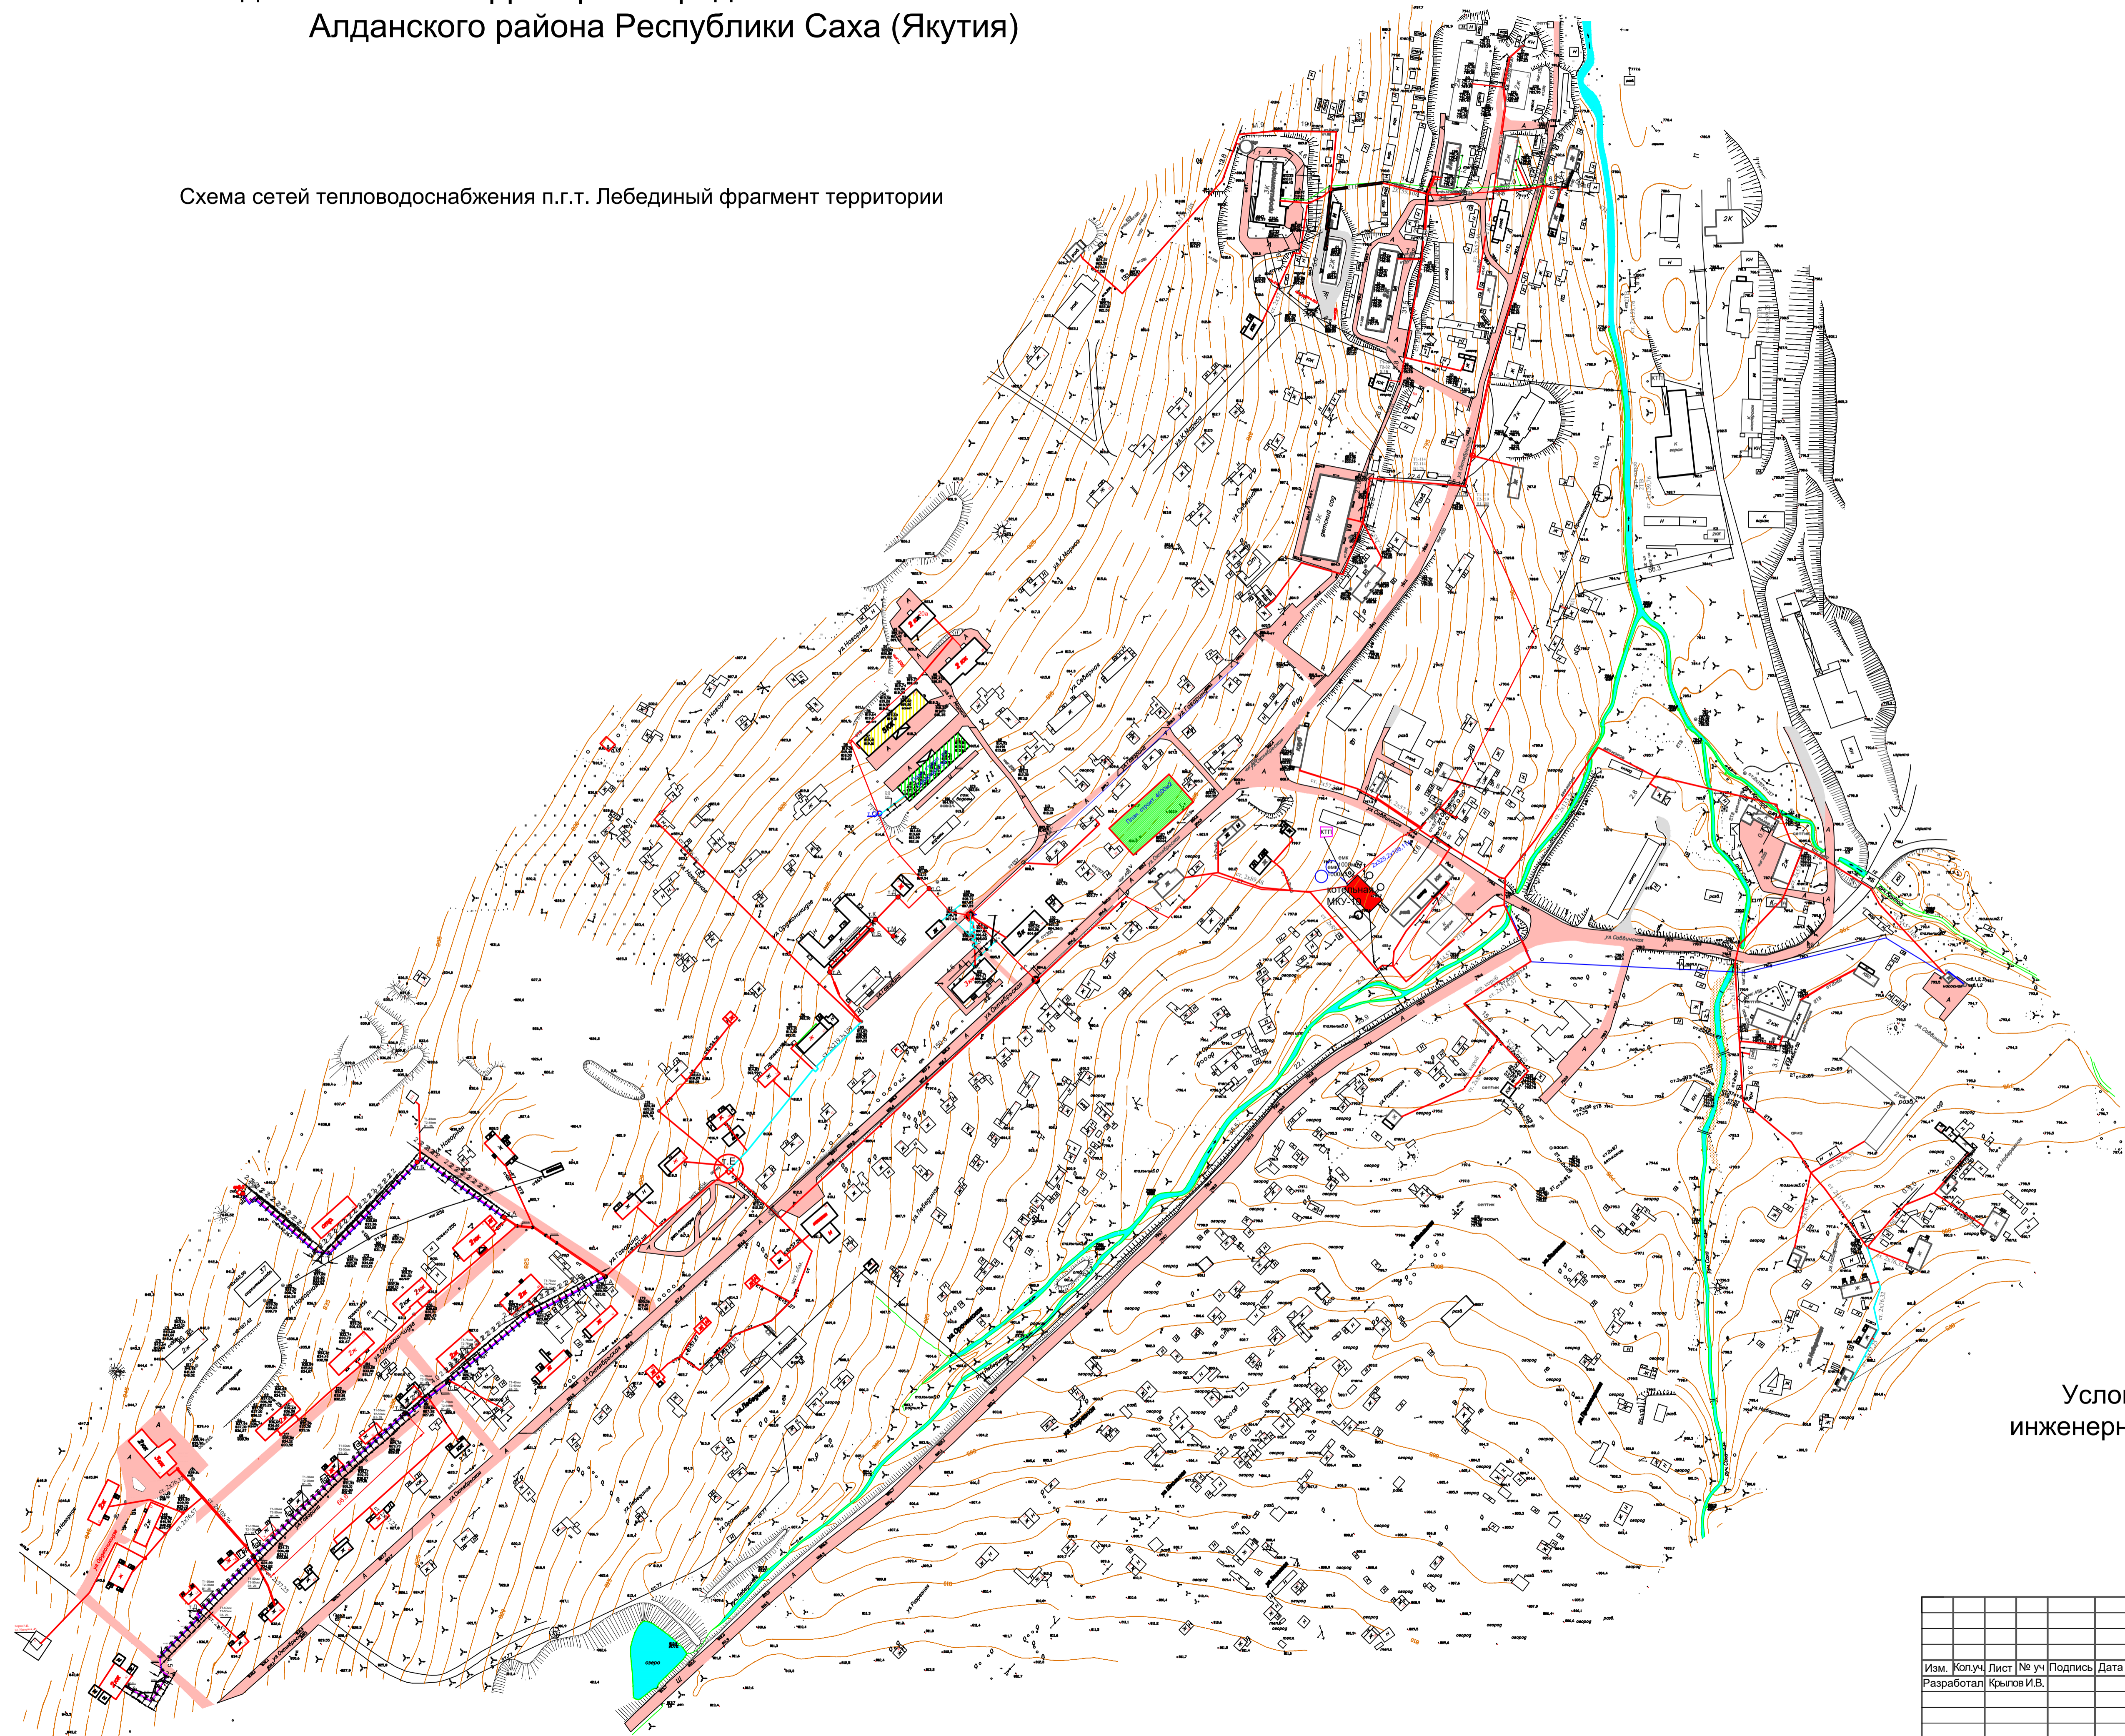

Условные обозначения инженерных сетей, сооружений

- Сеть теплоснабжения
- Сеть водоснабжения

Изм.						Копуч						Лист						№ уч						Подпись						Дата					
Разработал						Крылов И.В.																													
Схема тепловодоснабжения Городского поселения "Посёлок Ленинский" Алданского района Республики Саха (Якутия)												Стадия			Лист			Листов																	
												2			5																				
Схема существующего и планируемого теплоснабжения и водоснабжения п.г.т. Лебединый фрагмент территории. Условные обозначения												г. Вологда																							