


Схема водоотведения территории Городского поселения "Посёлок Ленинский" Алданского района Республики Саха (Якутия)

Схема сетей водоотведения п.г.т. Ленинский фрагмент территории

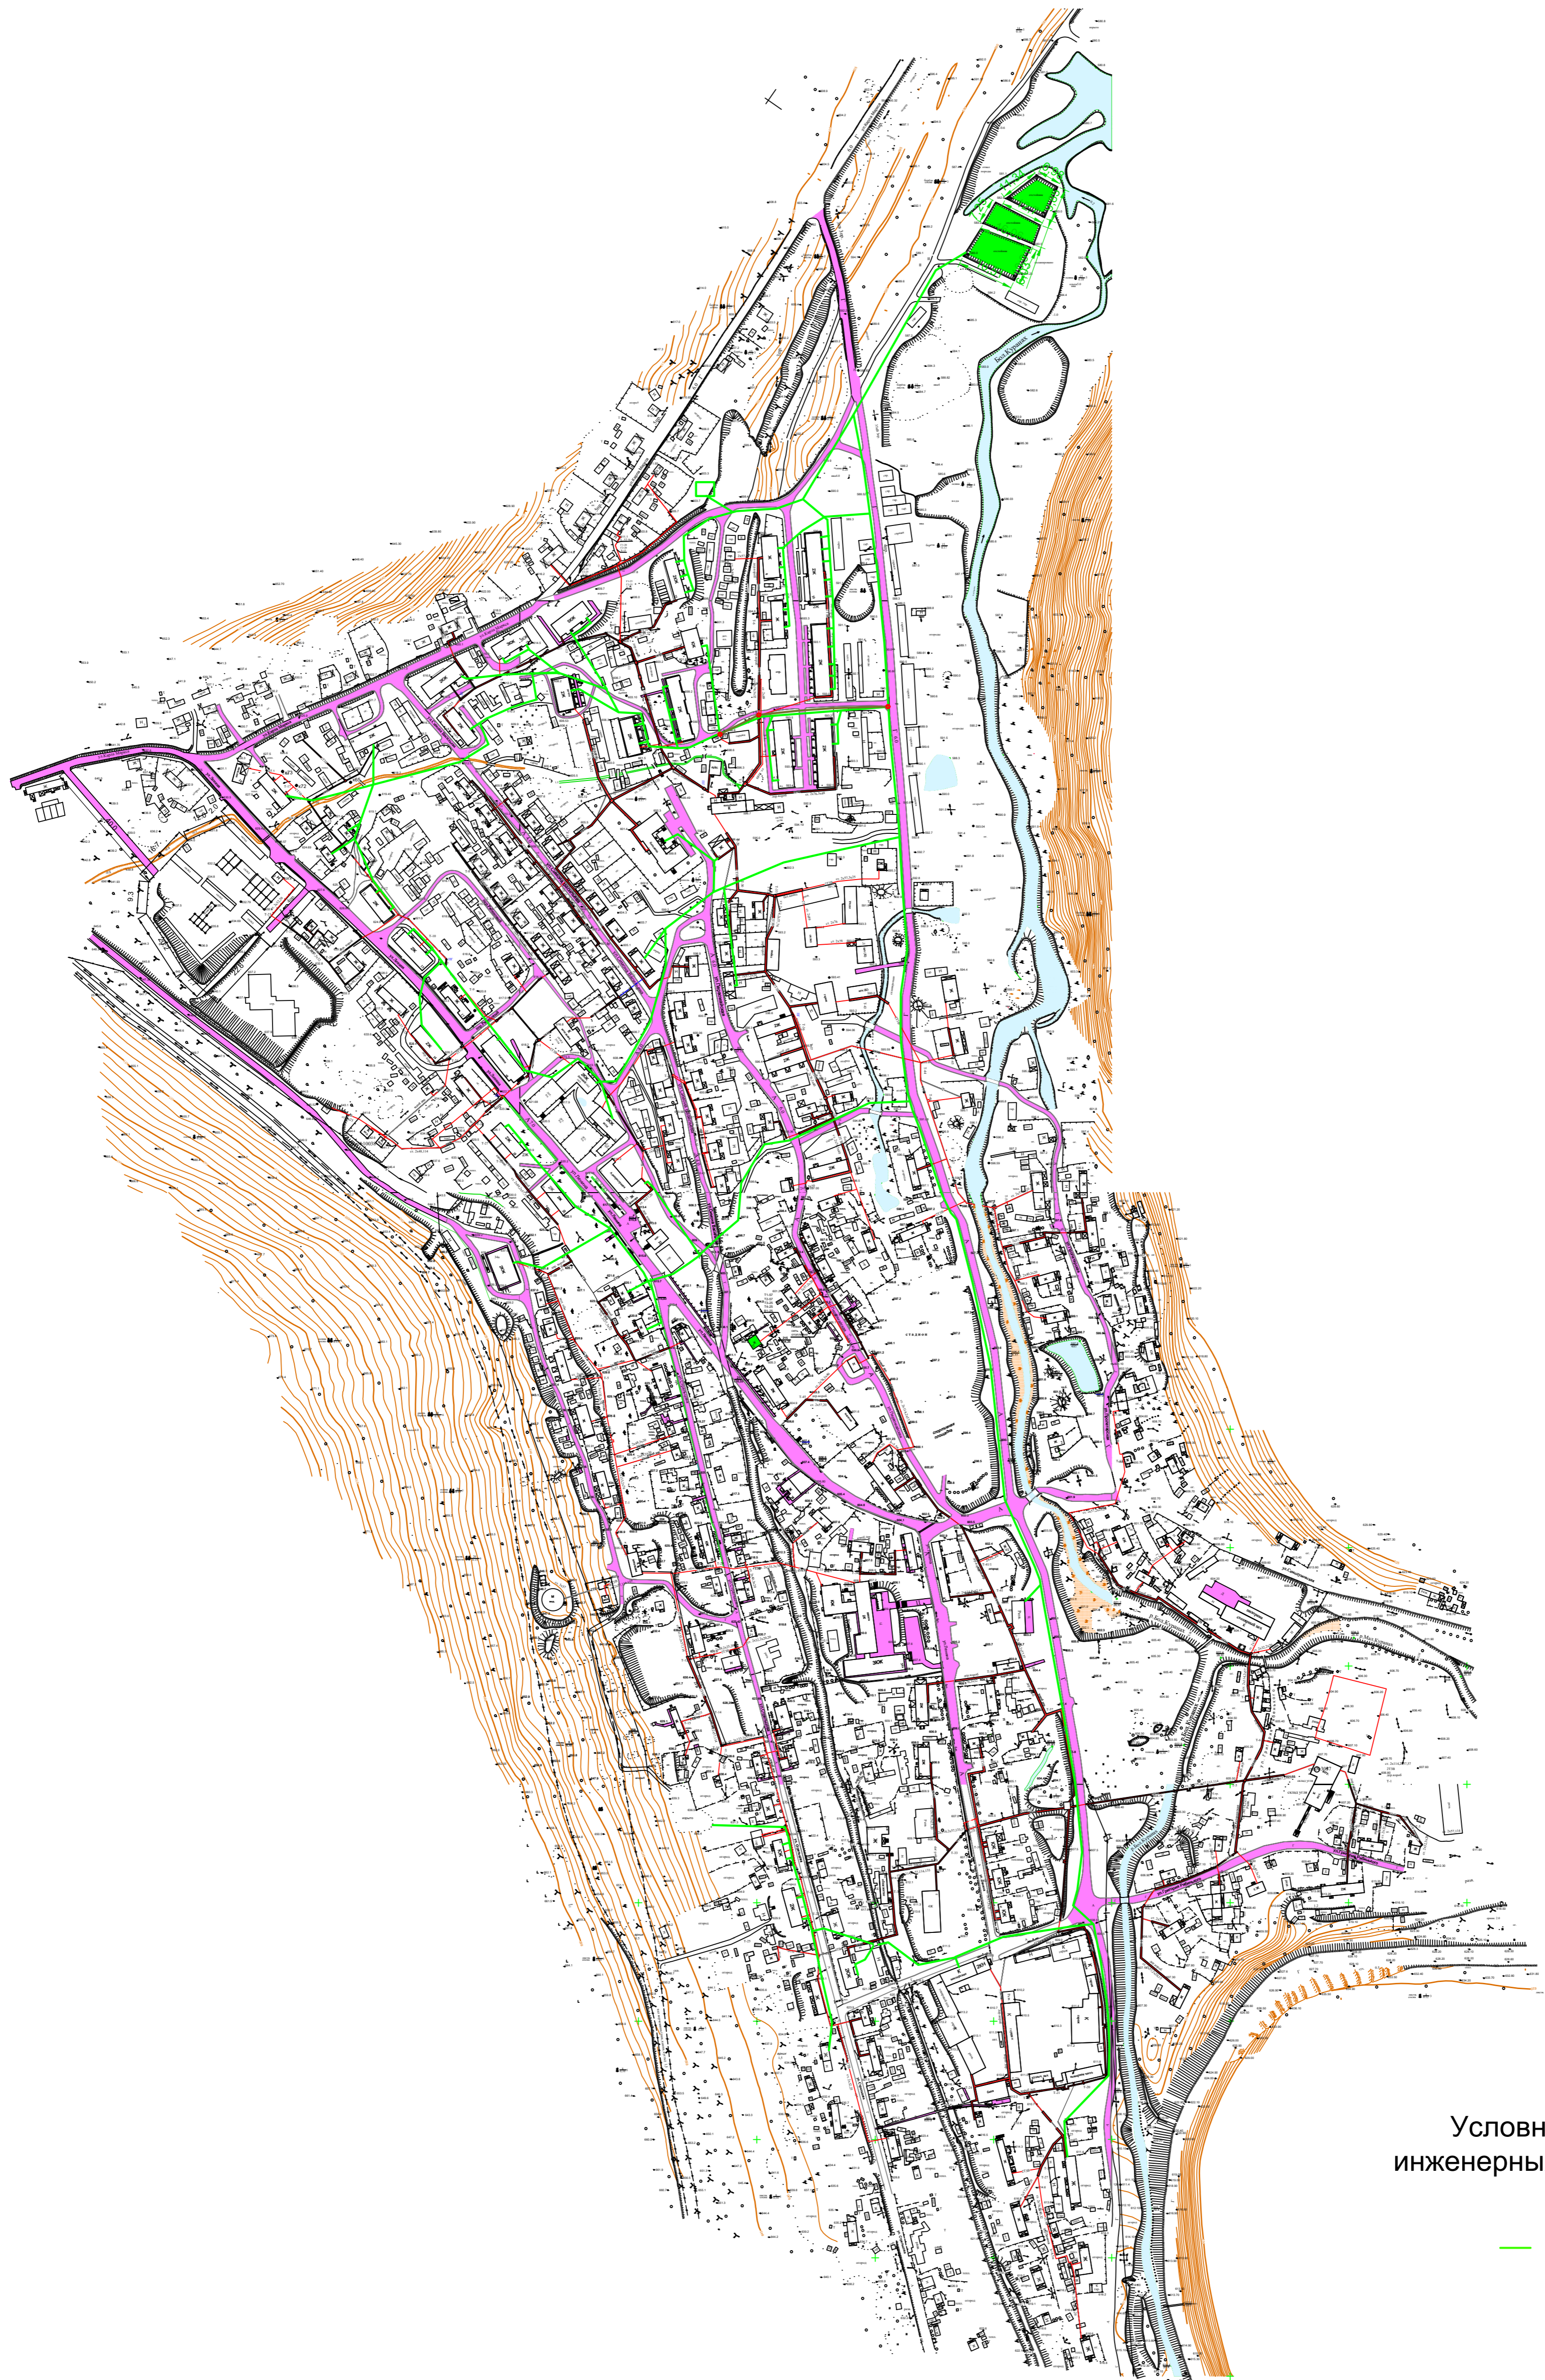

Условные обозначения инженерных сетей, сооружений

— Канализационные сети

						Схема водоотведения Городского поселения "Посёлок Ленинский" Алданского района Республики Саха (Якутия)		
Изм.	Колуч.	Лист	№ уч.	Подпись	Дата	Стадия	Лист	Листов
				Разработал Крылов И.В.			3	6
						Схема существующего и планируемого водоотведения п.г.т. Ленинский фрагмент территории. Условные обозначения		
						г. Вологда		