


Схема водоотведения территории Городского поселения "Посёлок Ленинский" Алданского района Республики Саха (Якутия)

Схема сетей водоотведения п.г.т. Лебединый фрагмент территории

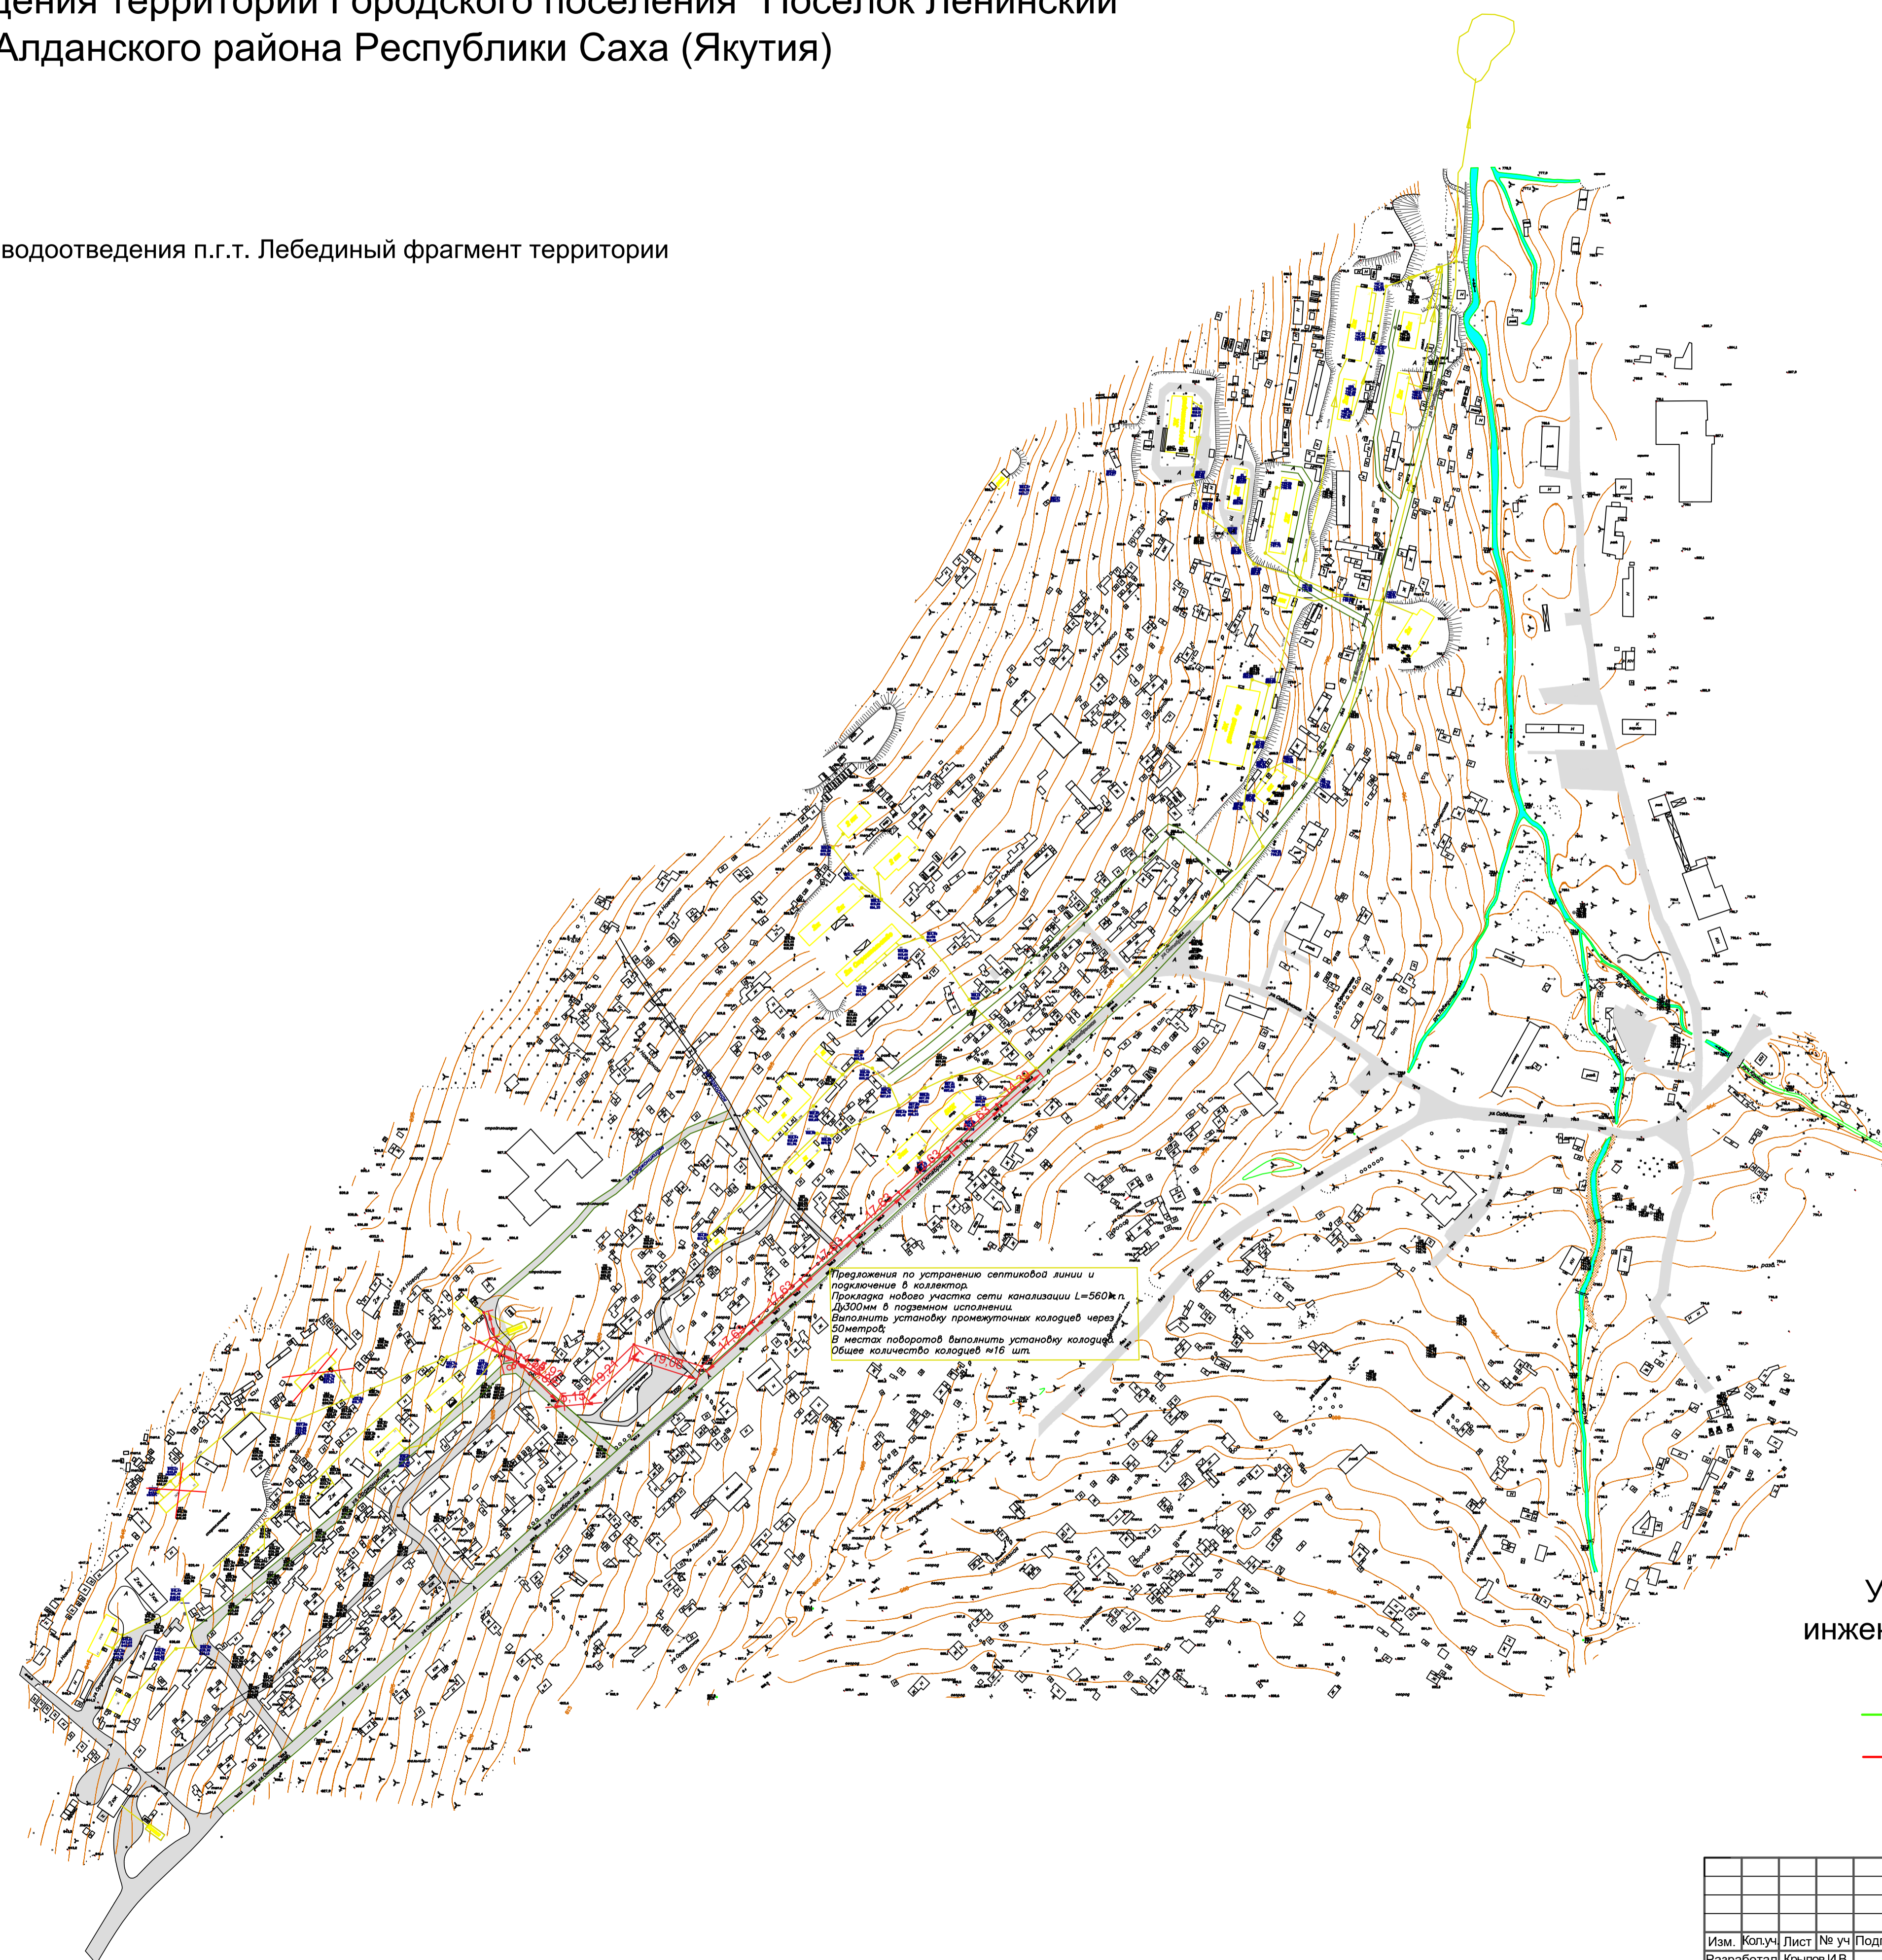

Условные обозначения
инженерных сетей, сооружений

- Канализационные сети
- Проектируемые канализационные сети

Изм.						Лист						Подпись						Дата					
Разработал						Крылов И.В.																	
Схема водоотведения Городского поселения "Посёлок Ленинский" Алданского района Республики Саха (Якутия)												Стадия			Лист			Листов					
												4			5								
Схема существующего и планируемого водоотведения п.г.т. Лебединый фрагмент территории. Условные обозначения																							
г. Вологда																							