


Схема водоснабжения территории Городского поселения "Посёлок Ленинский" Алданского района Республики Саха (Якутия)

Схема сетей водоснабжения п.г.т. Ленинский фрагмент территории

Условные обозначения инженерных сетей, сооружений

— сеть водовод

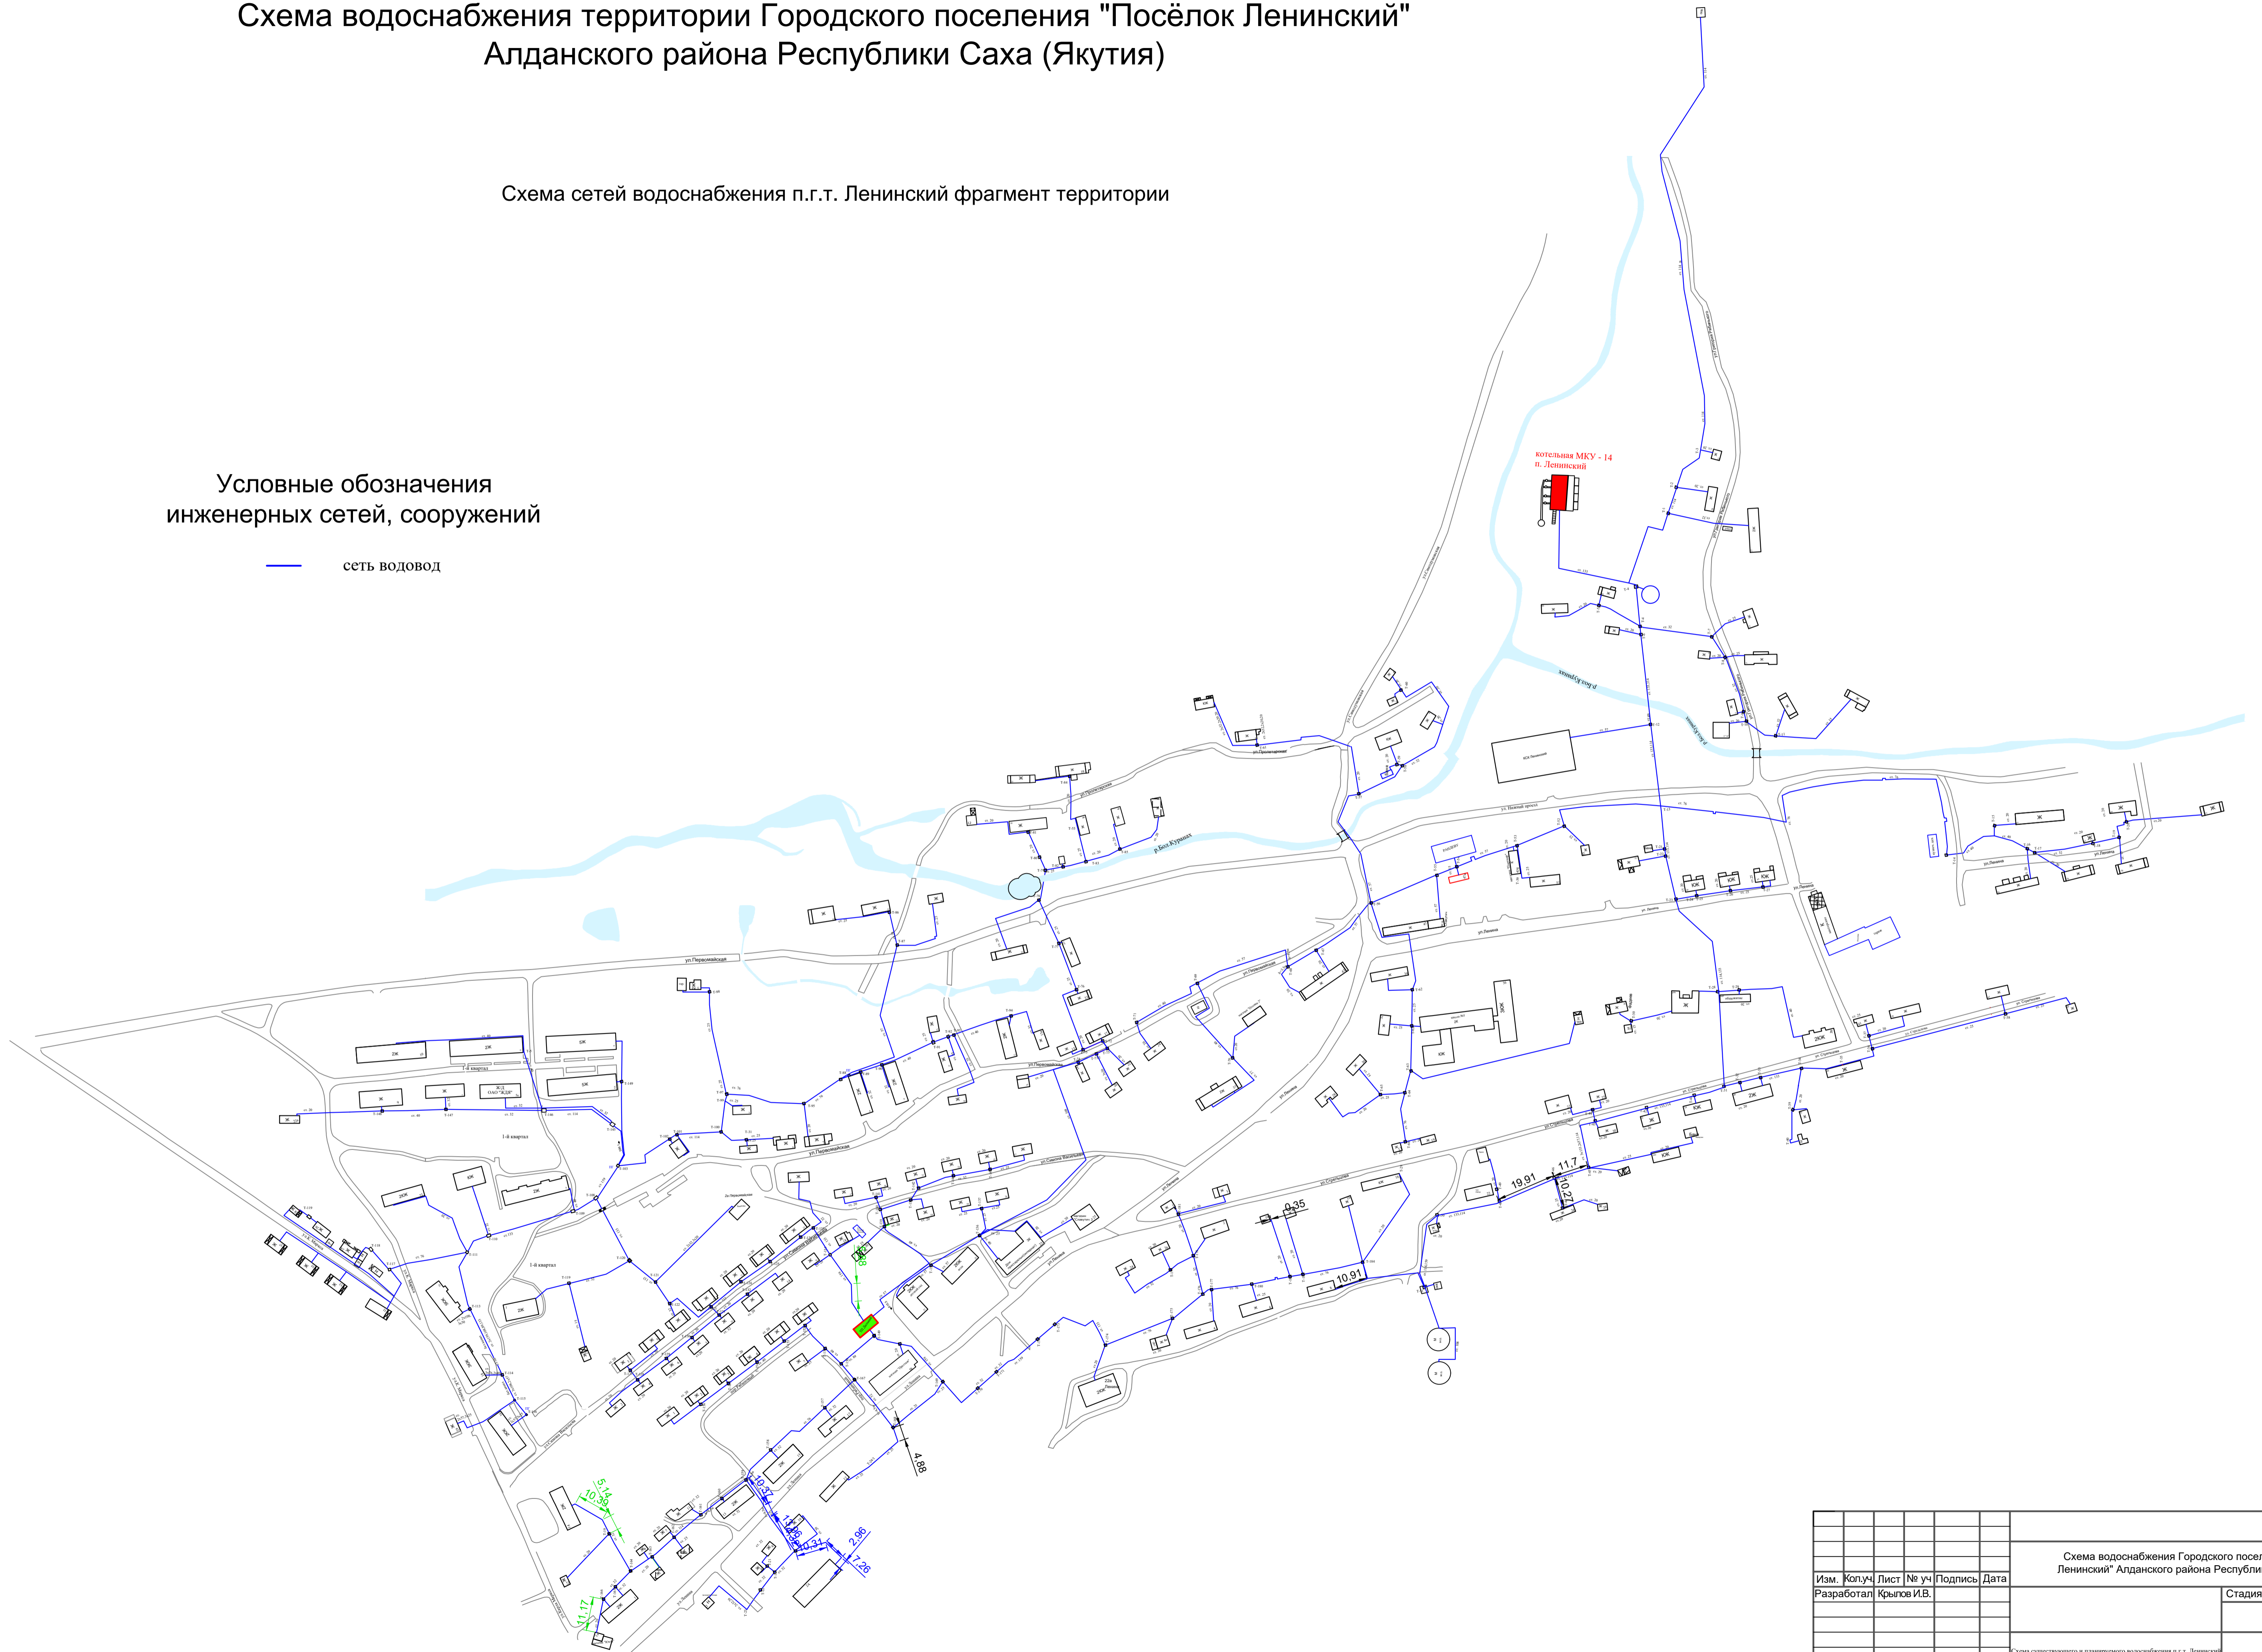

Изм.						Лист № уч.						Подпись						Дата					
Разработал						Крылов И.В.																	
Стадия												Лист			Листов								
												6			6								
Схема существующего и планируемого водоснабжения п.г.т. Ленинский, фрагмент территории. Условные обозначения																		г. Вологда					