


ПРАВИЛА ЗЕМЛЕПОЛЬЗОВАНИЯ И ЗАСТРОЙКИ ПОСЕЛКА ЛЕНИНСКИЙ

Карта Санитарно-защитных и охранных зон территории

Схема размещения МО "Поселок Ленинский" в структуре Алданского района Республики Саха (Якутия)

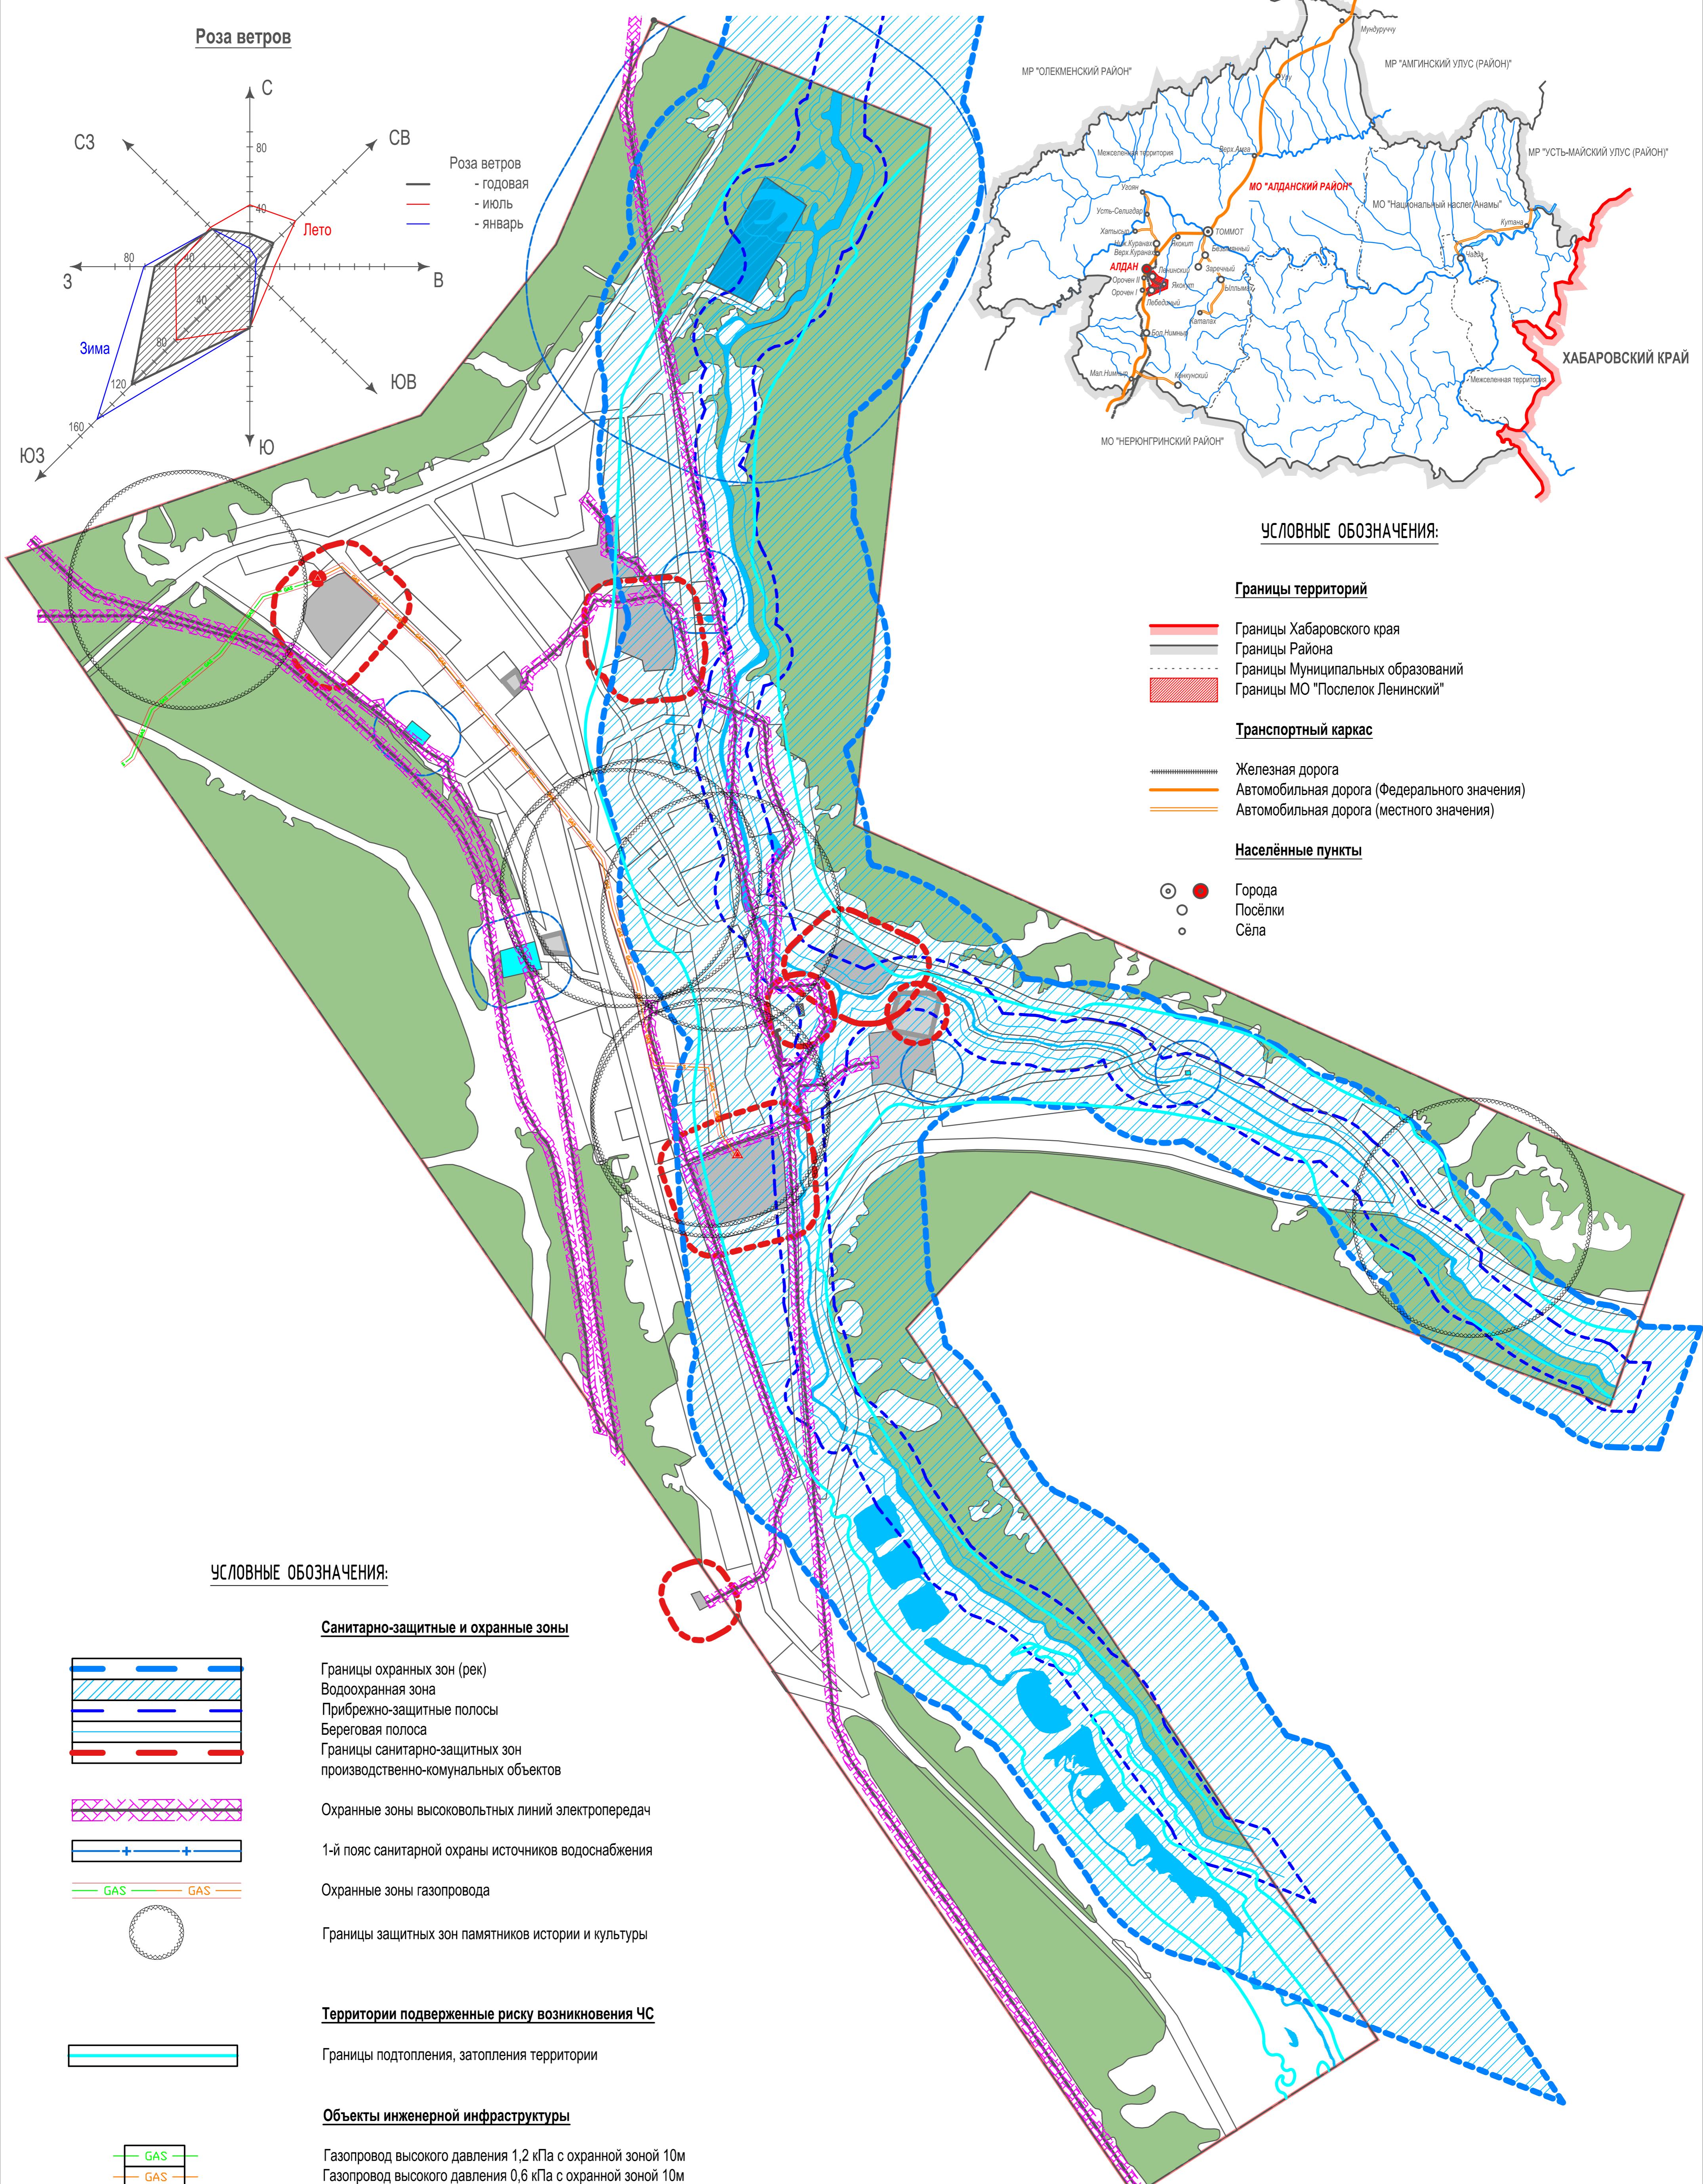

1 : 5000
50 0 50 100 150 200

Актуализация Правил землепользования и застройки п. Ленинский, п. Лебединский муниципального образования "Поселок Ленинский" Алданского района, Республика Саха (Якутия)					
Изм.	Кол.уч.	Лист № док.	Подпись	Дата	
Архитектор	Шипелев	03.17			Основная (утверждаемая) часть
ГИП	Кривых	03.17			Стадия Лист Листов
					П3 2 4
					Карта Санитарно-защитных зон территории п. Ленинский
					ООО "ИВЦ "Энергоактив"