


# Схема тепловодоснабжения территории Городского поселения "Посёлок Ленинский" Алданского района Республики Саха (Якутия)

Схема сетей тепловодоснабжения п.г.т. Ленинский фрагмент территории

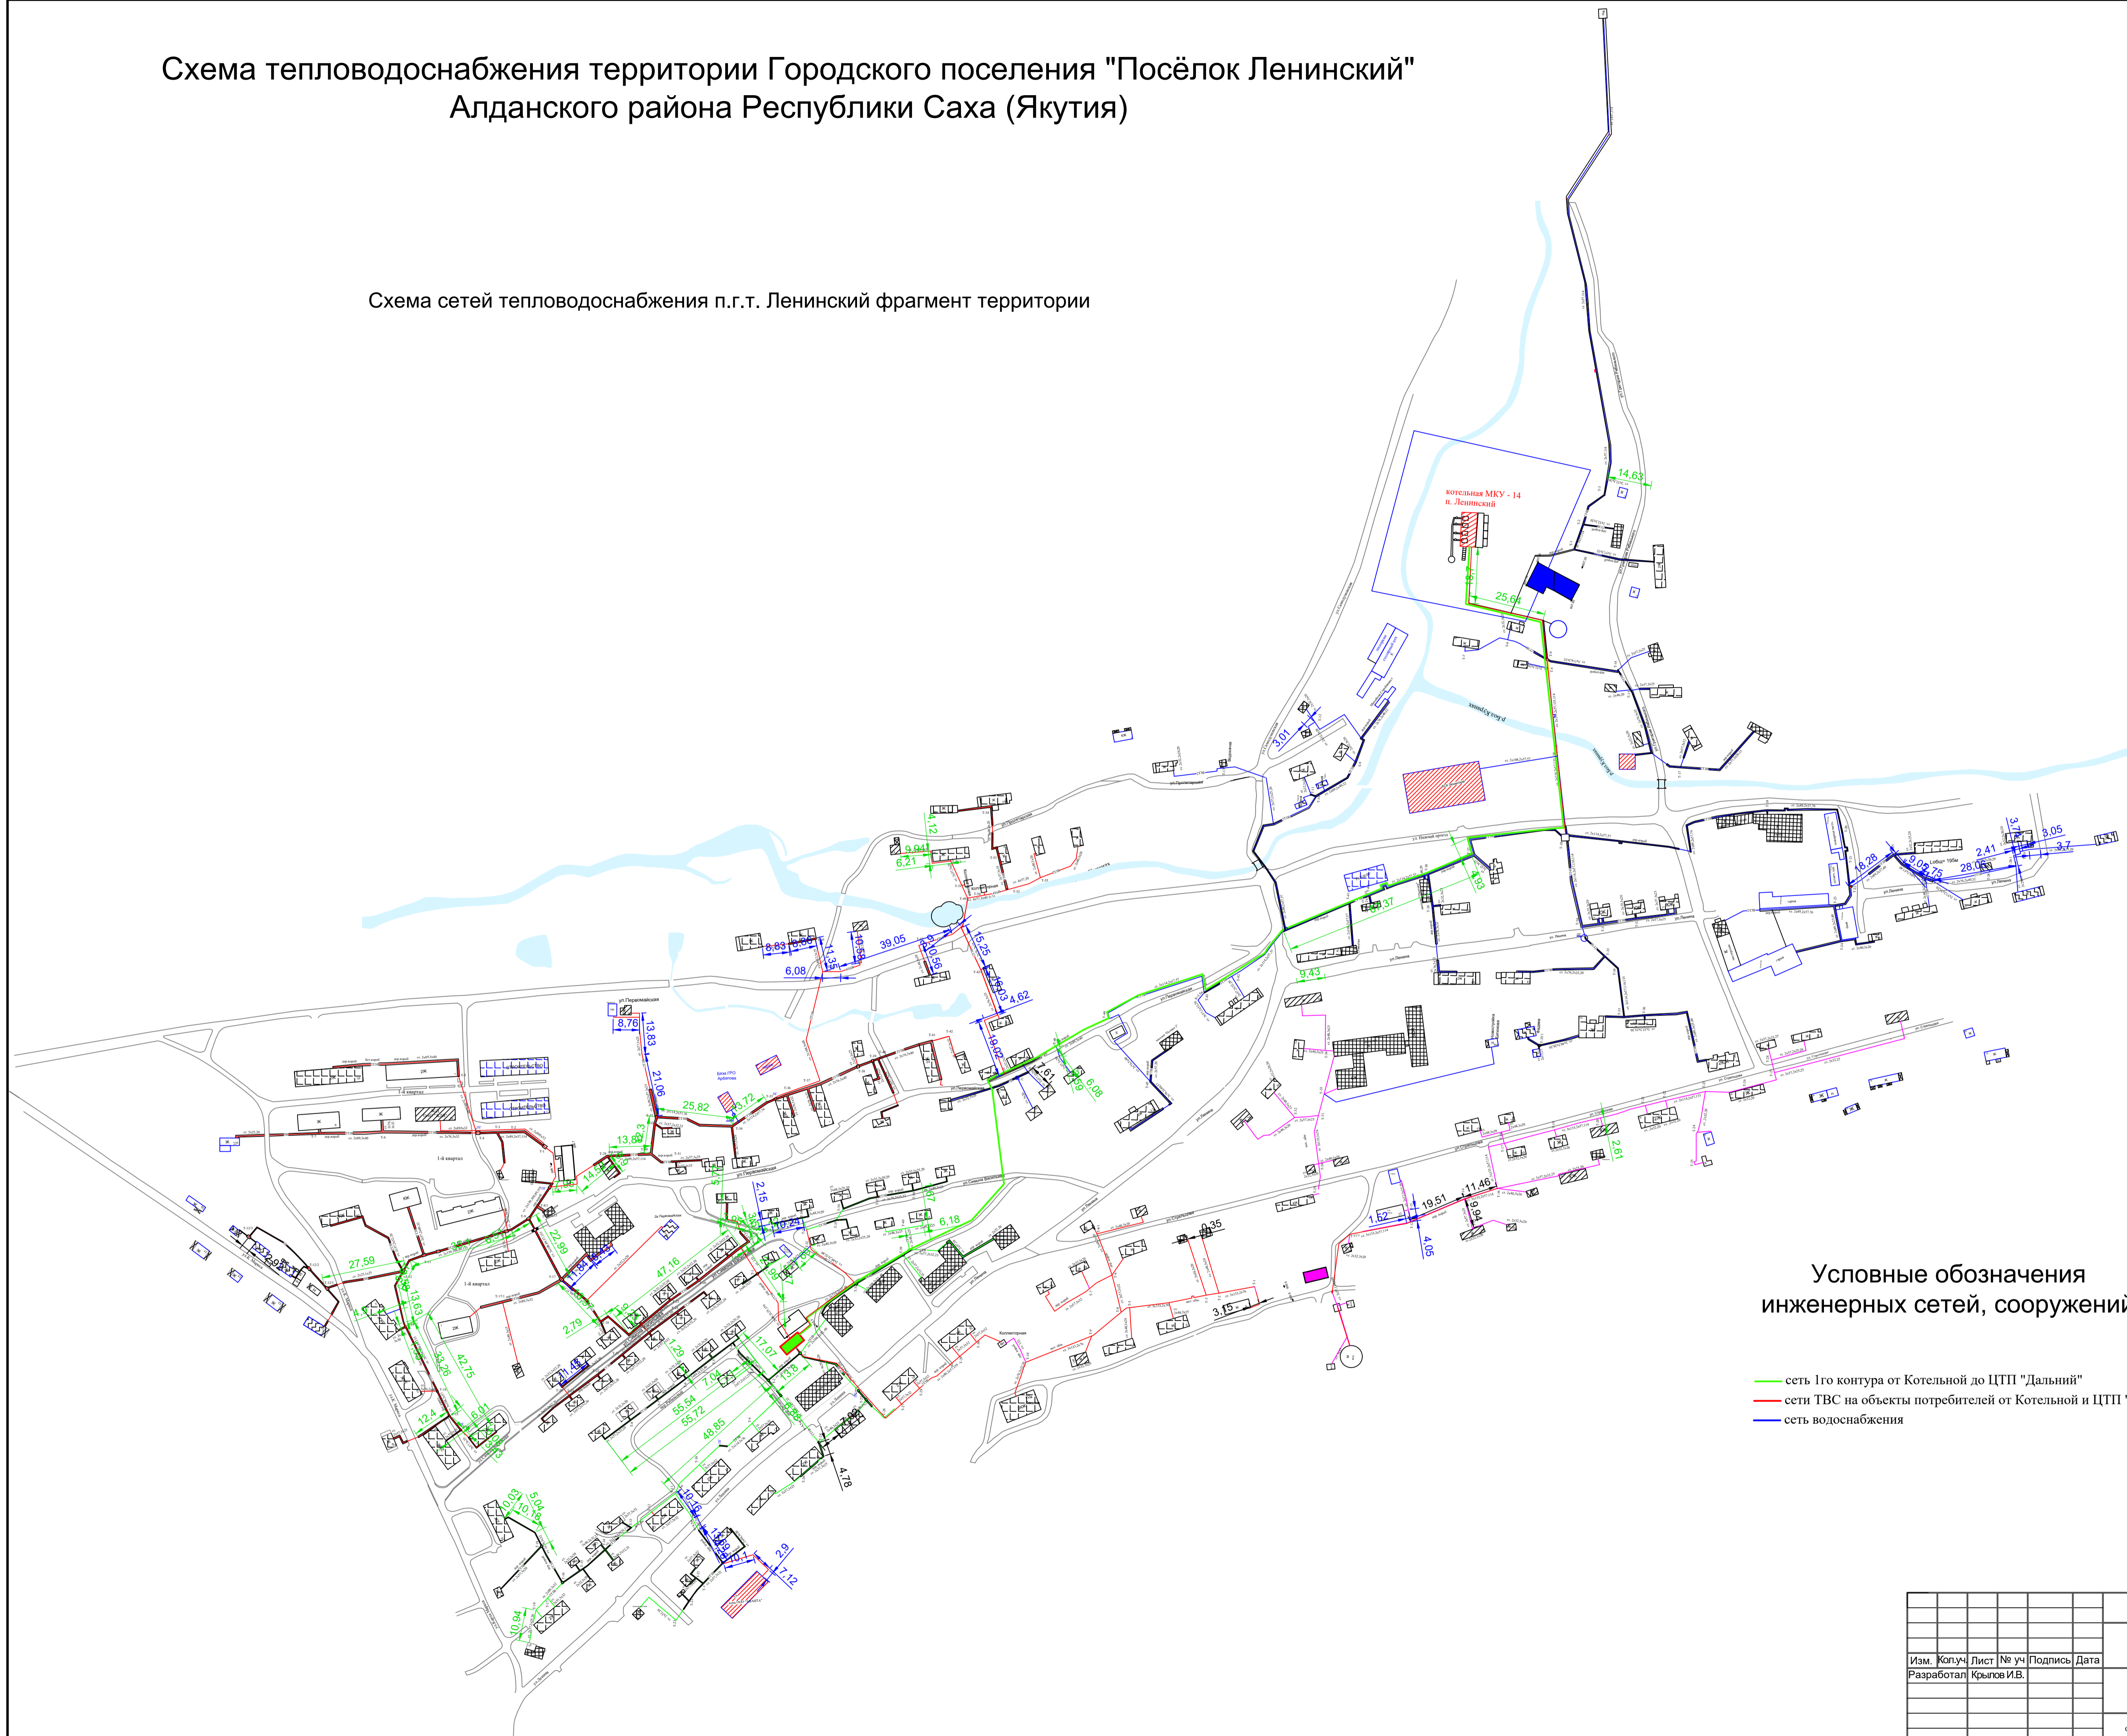

## Условные обозначения инженерных сетей, сооружений

- сеть I го контура от Котельной до ЦТП "Дальний"
- сети ТВС на объекты потребителей от Котельной и ЦТП "Дальний"
- сеть водоснабжения

						Схема тепловодоснабжения Городского поселения "Посёлок Ленинский" Алданского района Республики Саха (Якутия)		
Изм.	Копуч	Лист	№ уч	Подпись	Дата			
Разработал	Крылов И.В.					Стадия	Лист	Листов
							1	5
						Схема существующего и планируемого тепловодоснабжения и водоснабжения п.г.т. Ленинский фрагмент территории, Условные обозначения		
						г. Вологда		