



Генеральный план п. Ленинский М 1:2000 (начало)

Схема сводки листов

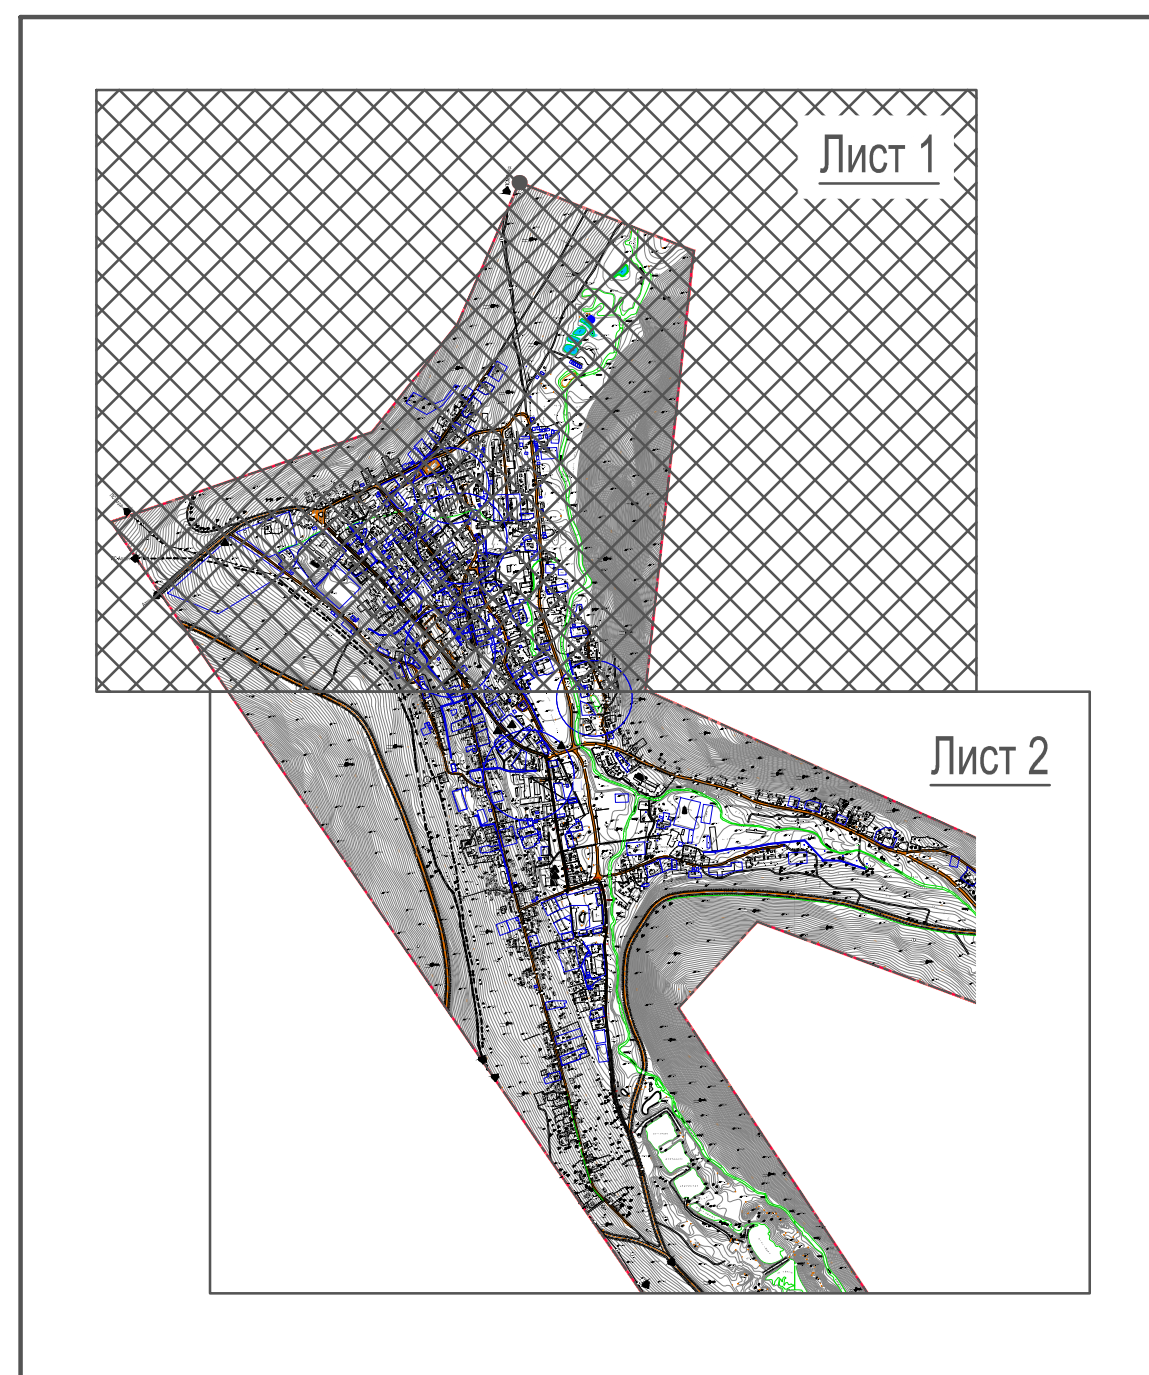

Роза ветров

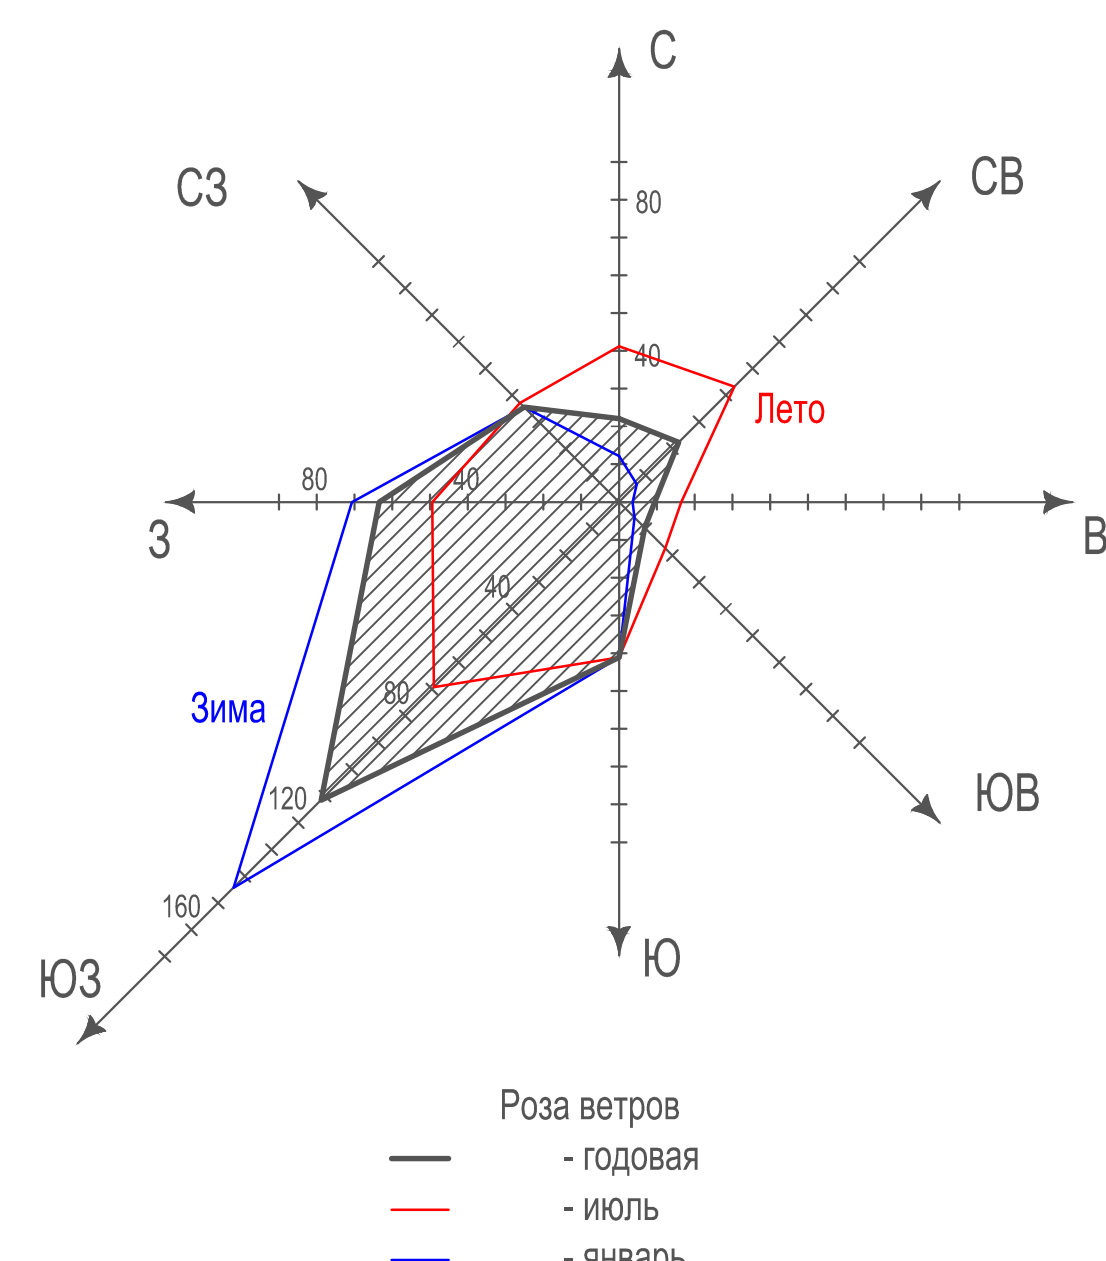

Экспликация объектов капитального строительства

№ п/п	Наименование и обозначение	Примечание
АДМИНИСТРАТИВНЫЕ УЧРЕЖДЕНИЯ		
1	Административное здание	
ОБРАЗОВАТЕЛЬНЫЕ УЧРЕЖДЕНИЯ		
2	МБОУ СОШ № 5 п.Ленинский	
3	МБОУ «Д/с «Чебурашка» п.Ленинский	
УЧРЕЖДЕНИЯ КУЛЬТУРЫ, ИСКУССТВА		
4	Дом культуры	
5	Библиотека	
6	Стадион	
7	Спорт площадка	
8	Спортзал	
9	Отделение связи "Почта России"	
УЧРЕЖДЕНИЯ ЗДРАВООХРАНЕНИЯ И СОЦИАЛЬНОГО ОБЕСПЕЧЕНИЯ		
10	Амбулатория	
11	ГБУ РС(Я) «Алданский межпоселенский дом-интернат для престарелых и инвалидов»	
ПРЕДПРИЯТИЯ ТОРГОВЛИ И ОБЩЕСТВЕННОГО ПИТАНИЯ, БЫТОВОГО И КОМУНАЛЬНОГО ОБСЛУЖИВАНИЯ		
12	Рынок	
13	Магазин	
14	Кафе Рандеву	
15	Пожарная часть	
ПРЕДПРИЯТИЯ ПРОМЫШЛЕННОГО И КОМУНАЛЬНО-СКЛАДСКОГО НАЗНАЧЕНИЯ		
16	Столярная мастерская	
17	Пилорама	
ПРОЕКТНЫЕ ПРЕДЛОЖЕНИЯ ПО РАЗВИТИЮ МО "ПОСЛЁЛОК ЛЕНИНСКИЙ"		
18	Земельные участки многодетным семьям	
19	Новый жилой дом	
20	Клуб	
21	Сквер	
22	Часовня	


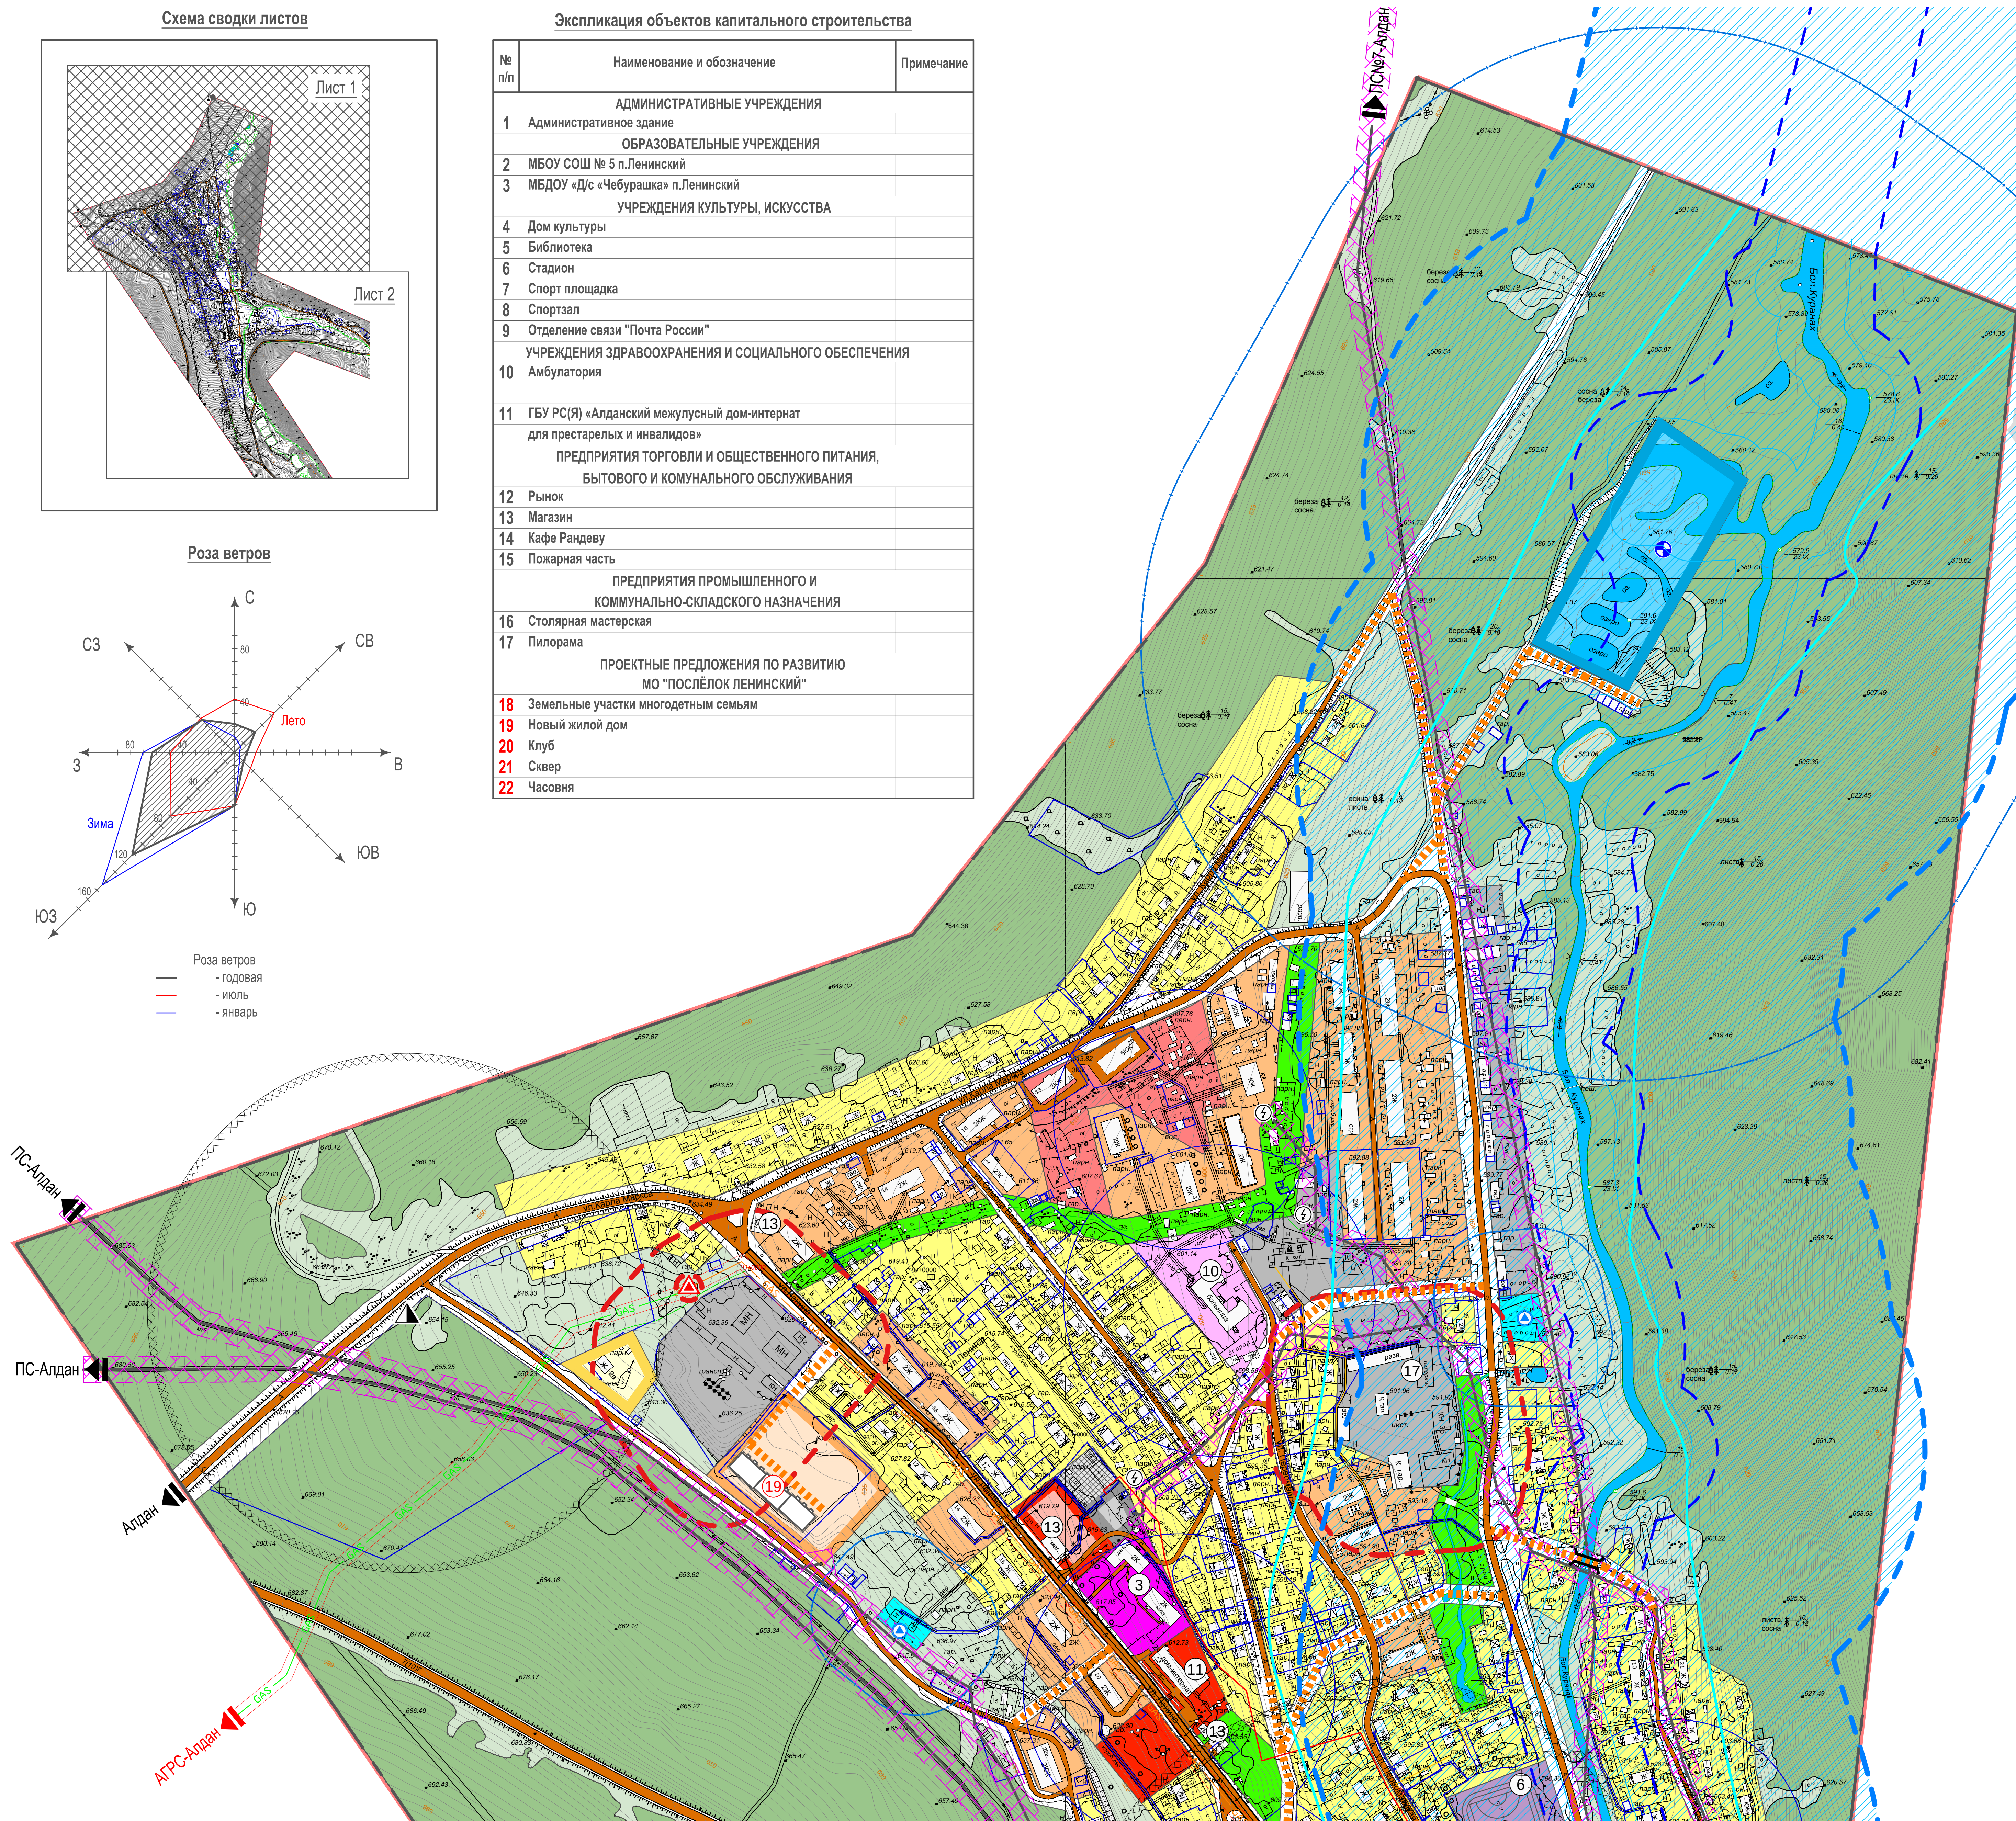


Схема размещения МО "Поселок Ленинский" в структуре Алданского района Республики Саха (Якутия)

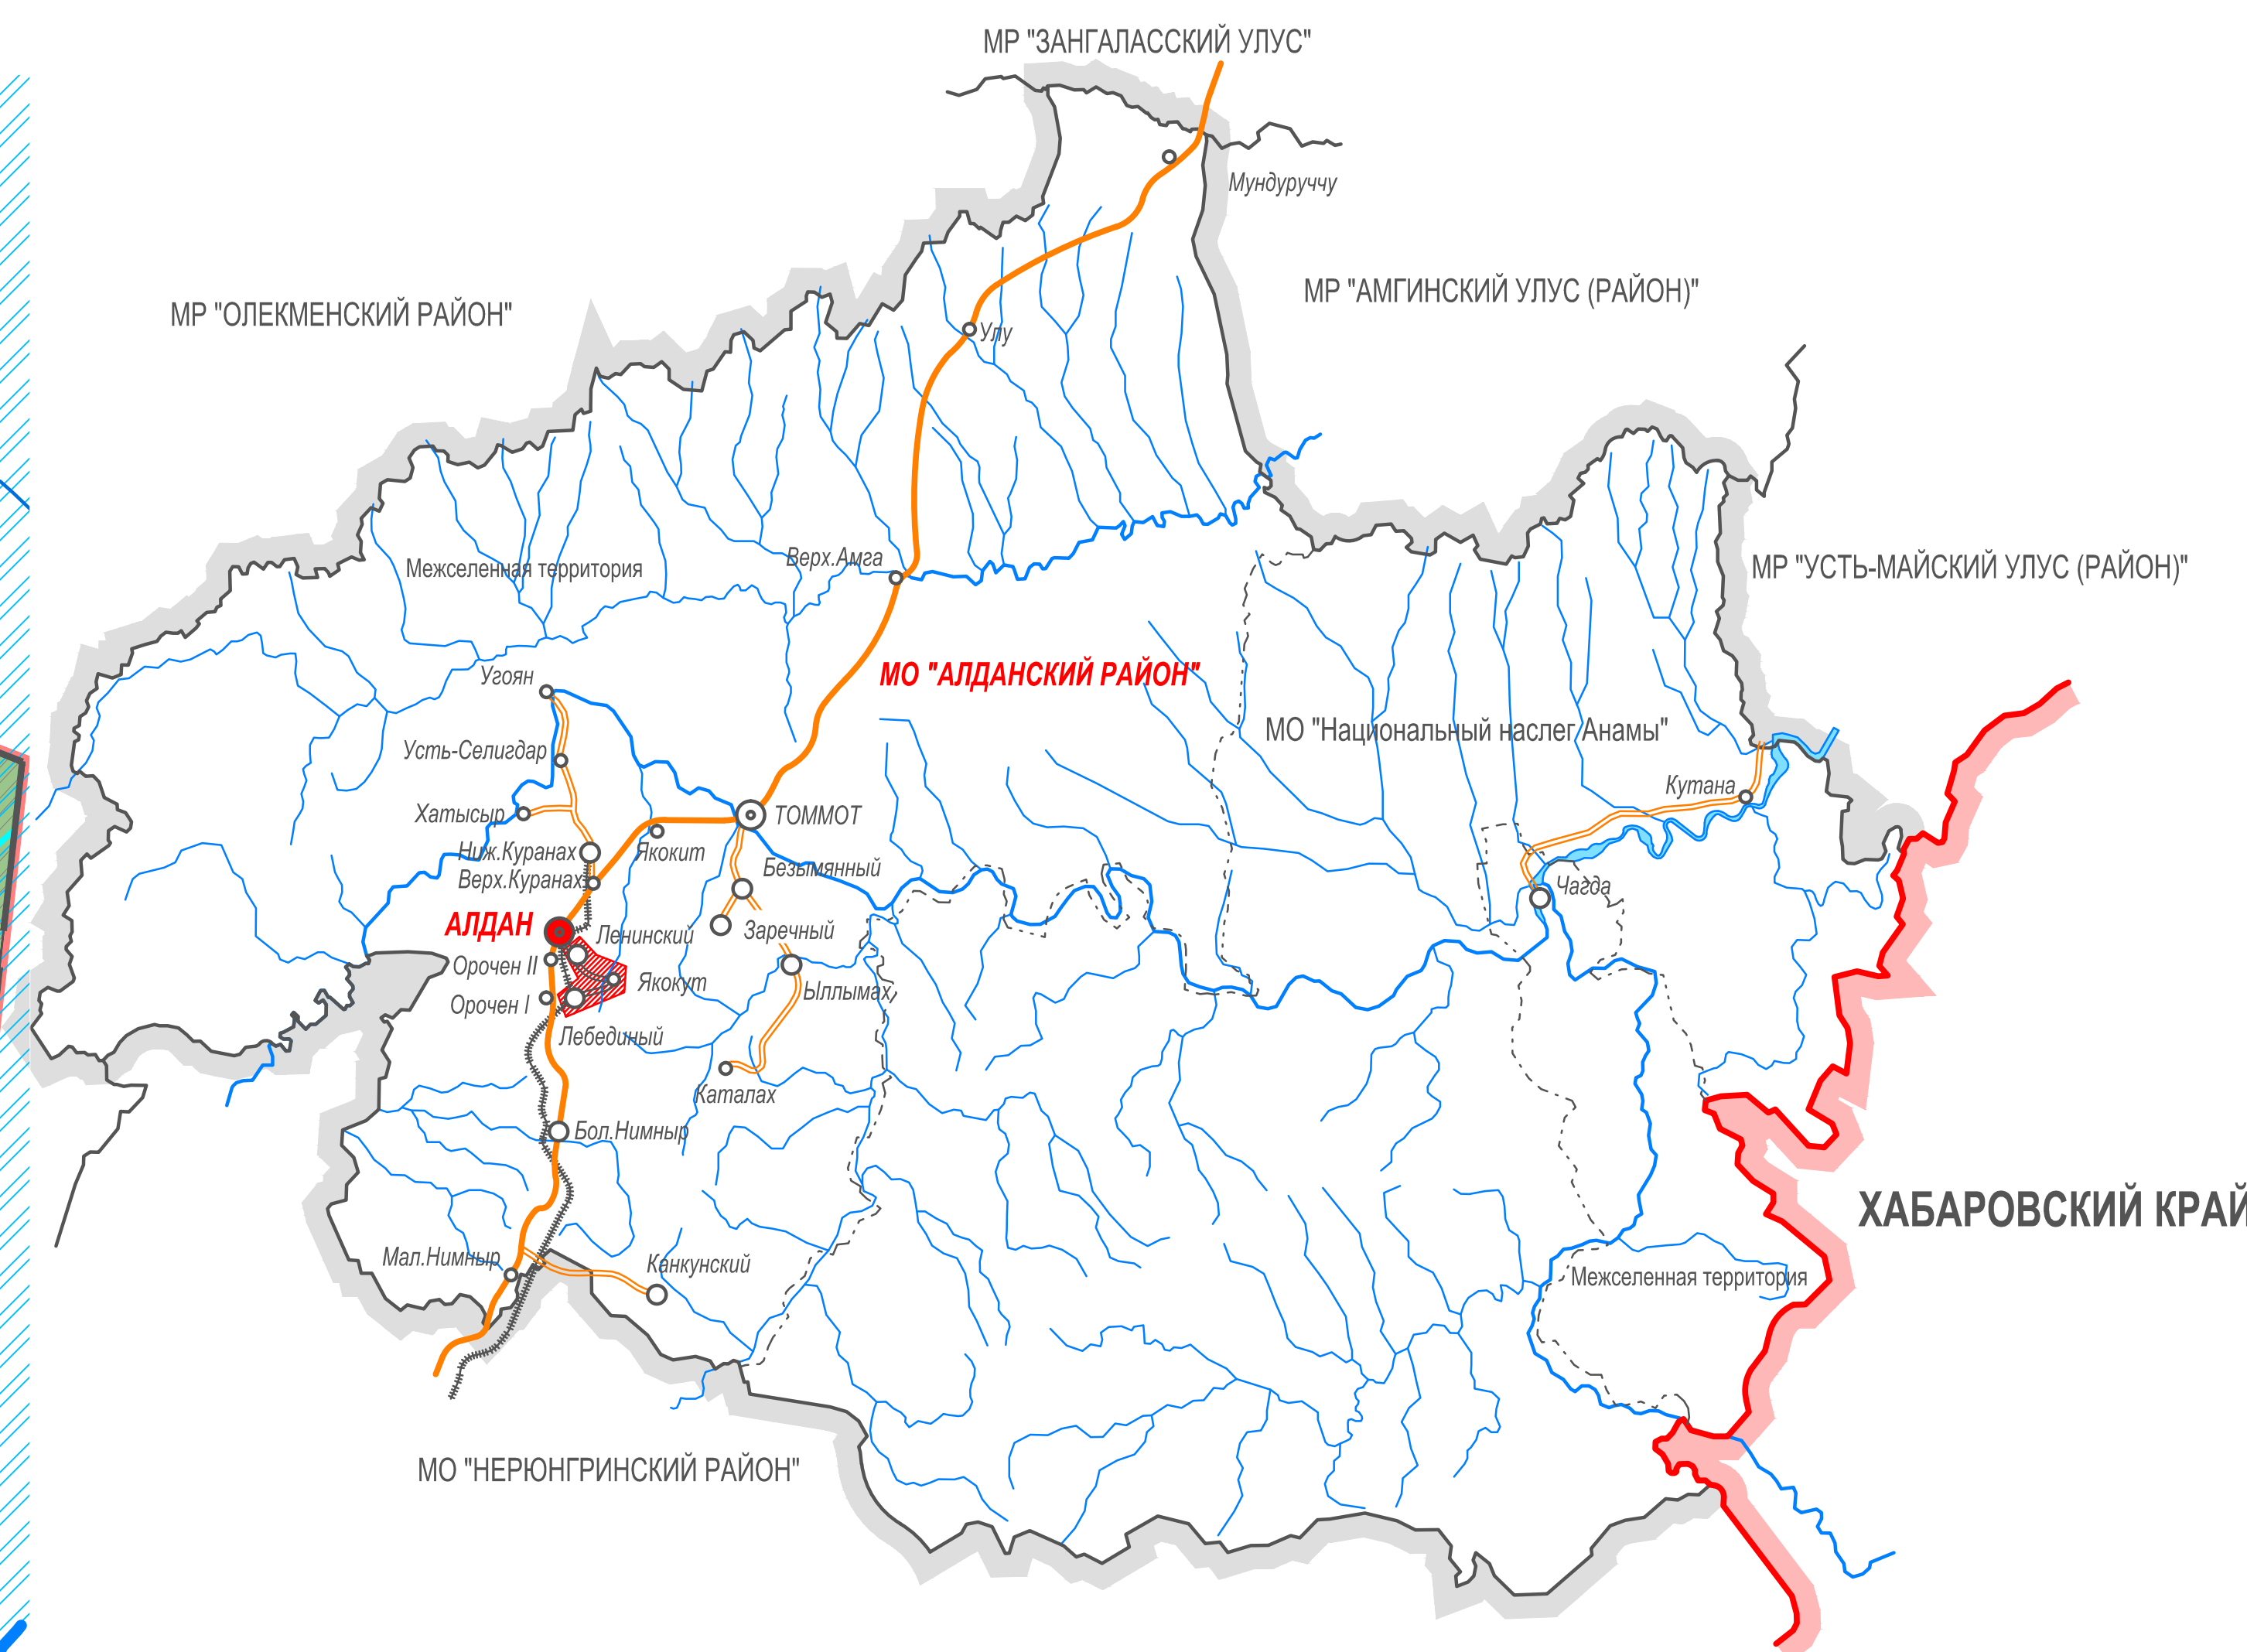

УСЛОВНЫЕ ОБОЗНАЧЕНИЯ:

УСЛОВНЫЕ ОБОЗНАЧЕНИЯ:

сущ./проект.

Границы территорий

Границы населенного пункта

Функциональные зоны в границах населенного пункта

Зона обслуживания и деловой активности поселкового центра
Зона обслуживания и деловой активности местного населения

Зона объектов здравоохранения
Зона дошкольных и общеобразовательных учреждений
Зона объектов физической культуры
Зона открытых рынков и оптовой торговли

Зона малоэтажной индивидуальной жилой застройки
Зона смешанной жилой застройки (индивидуальными и многоквартирными жилыми домами с участками)
Зона среднеэтажной жилой застройки (2-5 этажей)

Зона очистных сооружений
Зона водозаборных сооружений и иных технических сооружений

Зона производственно-коммунальных объектов V класса
Зона инженерных и транспортных объектов
Улично-дорожная сеть, межквартильное пространство

Зона озеленения общего пользования (скверы, бульвары, спортплощадки)

Зона сельскохозяйственных угодий

Объекты водного фонда

Объекты транспортной инфраструктуры

Автодорога местного значения существующая

Автодороги проектируемые

АВТОМОБИЛЬНЫЕ МОСТЫ

Санитарно-защитные и охранные зоны

Границы охранных зон (рек)

Прибрежно-защитные полосы
Береговая полоса

границы санитарно-защитных зон
производственно-коммунальных объектов


Охранные зоны высоковольтных линий электропередач

1-й пояс санитарной охраны

Охранные зоны газопровода

Территории подверженные риску возникновения ЧС

Границы подтопления, затопления территории

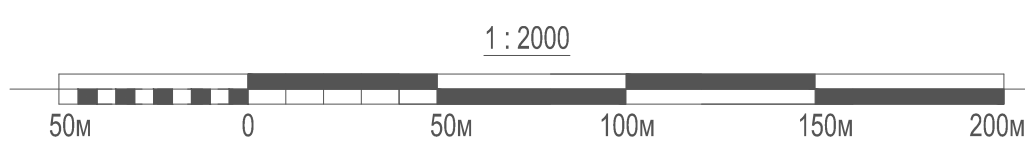

						MK № 3 от 13.03.2017г.
						Актуализация генерального плана муниципального образования "Поселок Ленинский" Аиданского района, Республика Саха (Якутия)
Изм.	Кал.	Лист	№ док.	Подпись	Дата	Основная (утверждаемая) часть Генеральный план п. Ленинский М 1:2000 (начало) ООО "ИВЦ "Энергоактив"
Архитектор			Шипелев	[подпись]	03.17	
ГИП			Кривых	[подпись]	03.17	
						Страница Лист Листов GP 1 14